


Согласовано

Инд. № подл. Подп. и дата
Взам. инд. №

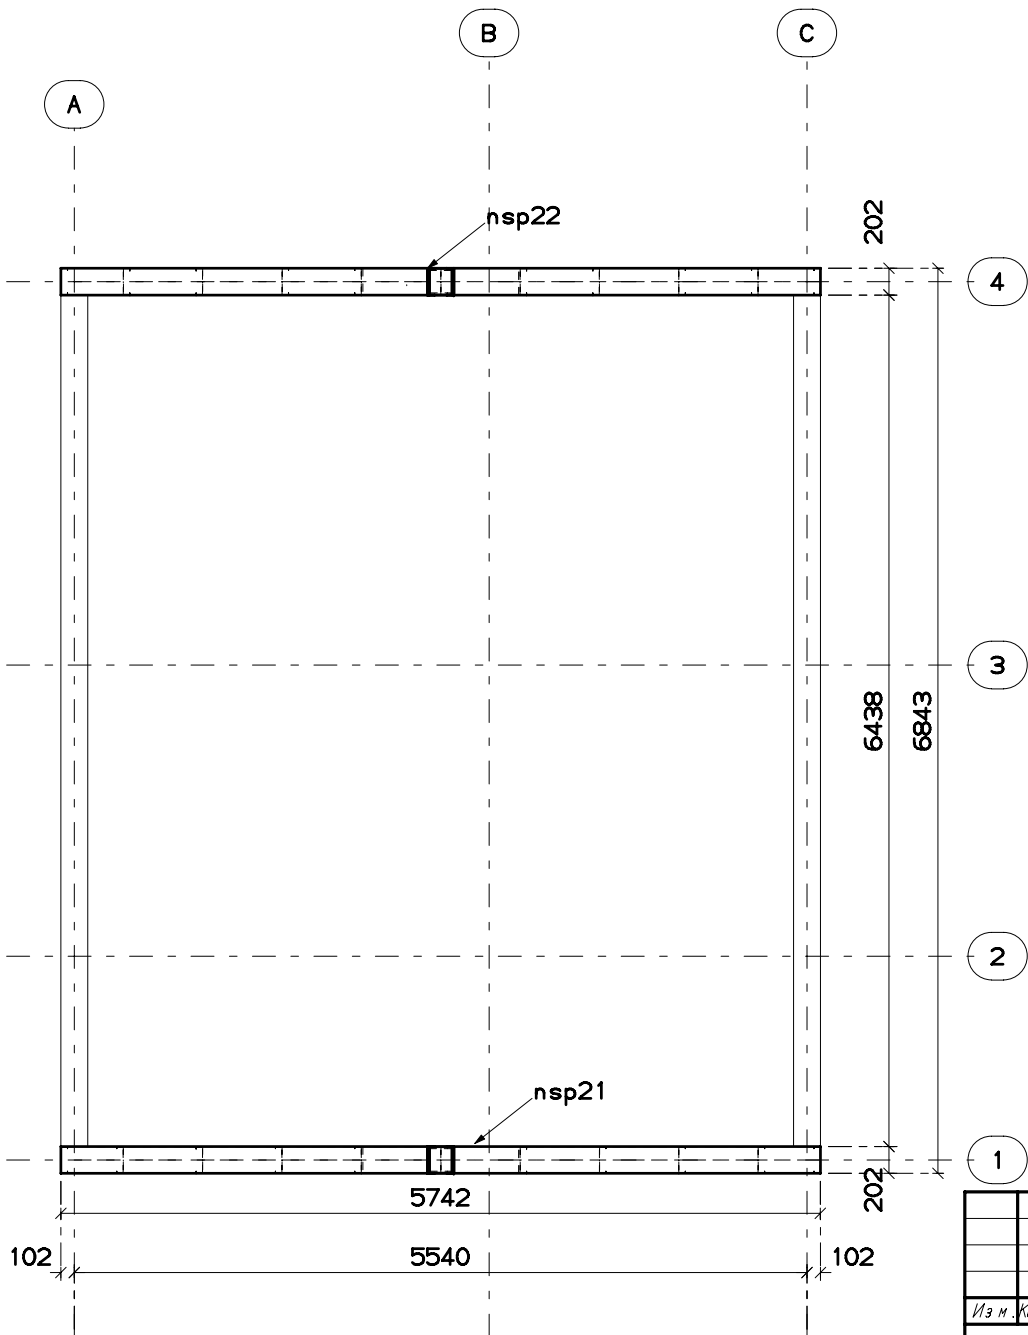

Изм.	Кол. уч.	Лист	№ док.	Подп.	Дата
					27/02/14

Баня			Стадия	Лист	Листов
				8	
Схема расположения панелей 2-ого этажа			ООО "ПОЛИМЕТАПП-М"		