


Согласовано

Инд. № подл. Подп. и дата

Взам. инд. №

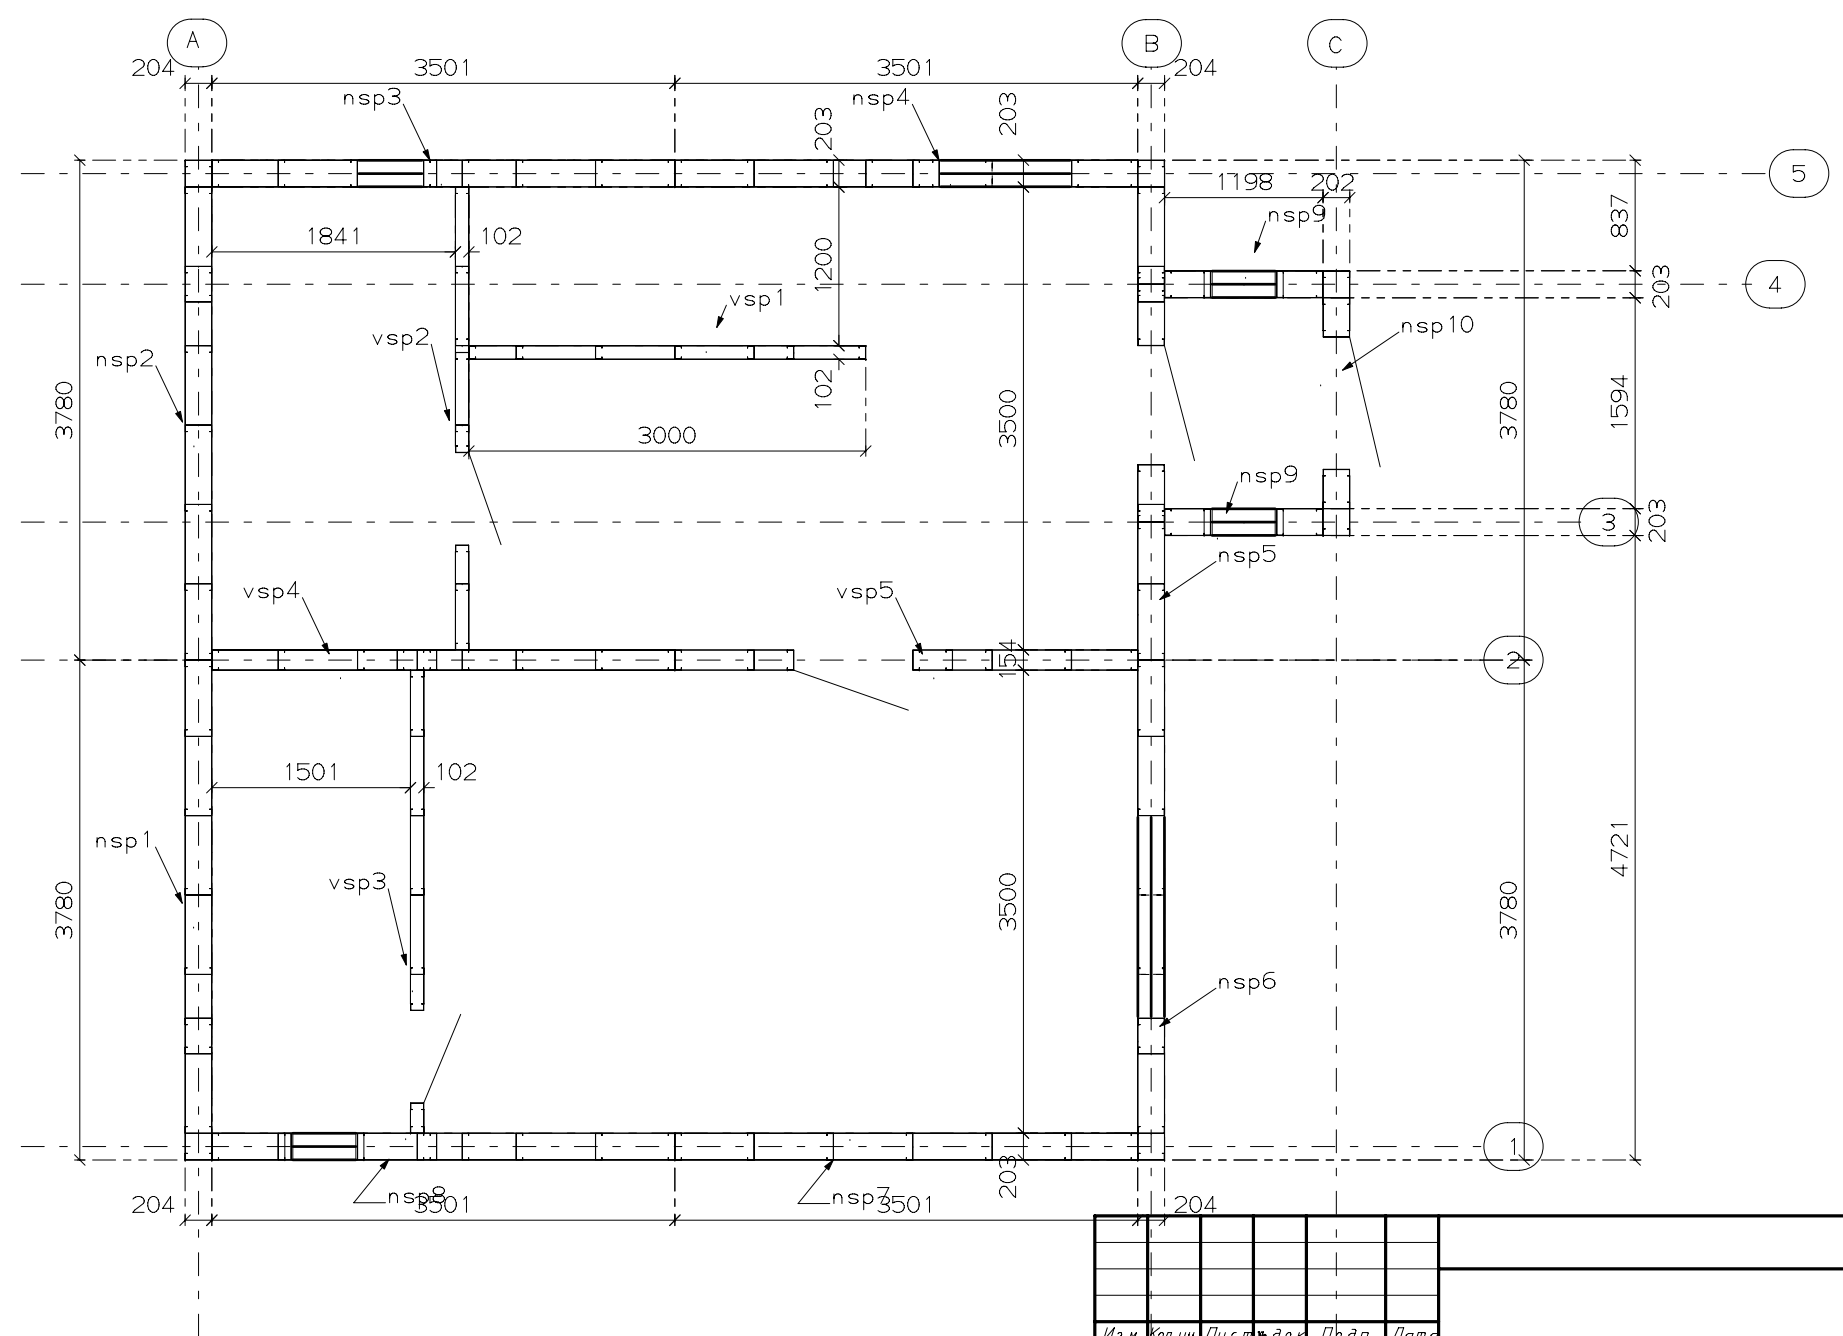

Изм.	Кол. уч.	Лист	док.	Подп.	Дата
					05/11/09

Жилой дом "98кв.м."

Схема расположения стеновых панелей 1-ого этажа

Стадия	Лист	Листов
	7	

ООО "ПОЛИМЕТАЛЛ-М"