


Согласовано

Инд. № подл. Подп. и дата

Взам. инд. №

A

B

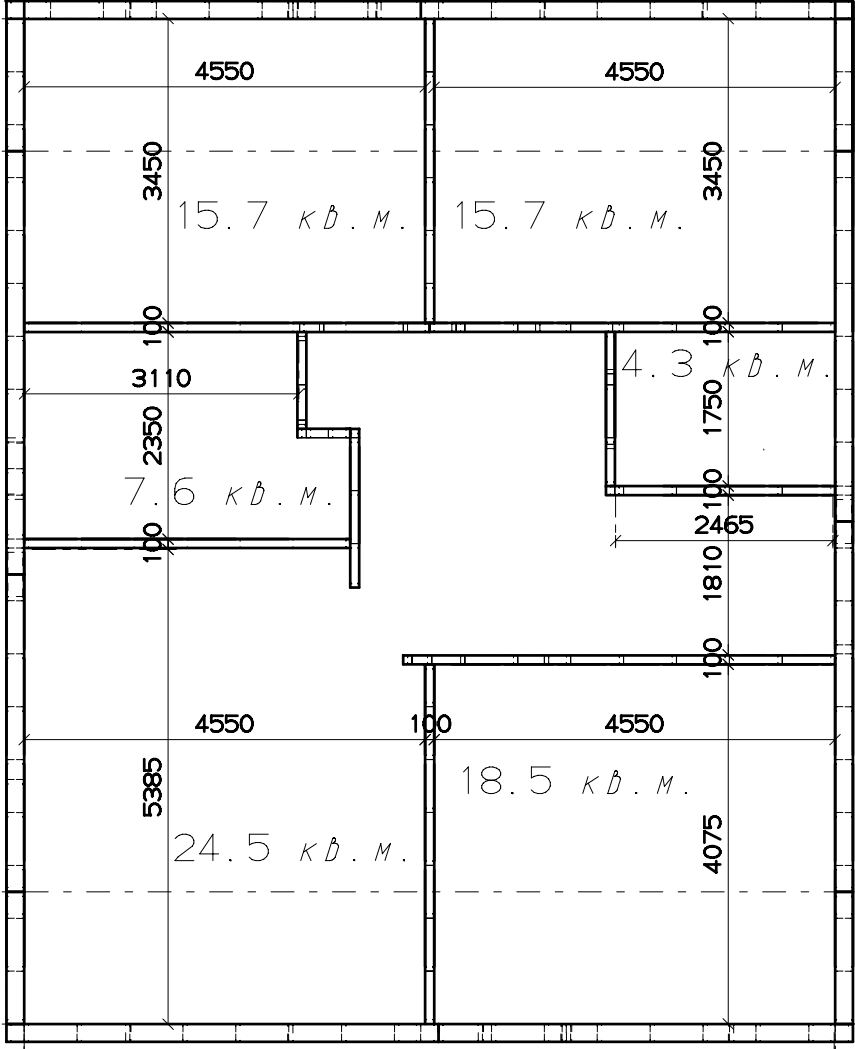

4

3

2

1

11400

9200

Изм.	Кол. уч.	Лист	№ док.	Подп.	Дата	Стадия	Лист	Листов
					11/08/08	Дом "Комфорт"	7	
						План 2-го этажа		000" Полиметалл-М"