

00058 / KM

|        |      |        |
|--------|------|--------|
| Стадия | Лист | Листов |
|        | 1    | 19     |

"Соната"  
Общая буд.  
Аксонометрия.


ООО "Полиметалл-М"

Копировал

A3


|                         |              |      |        |
|-------------------------|--------------|------|--------|
| Инд. подл. Подп. и дата | Взам. инд. № | Лист | Листов |
|                         |              |      |        |

Лознобандо

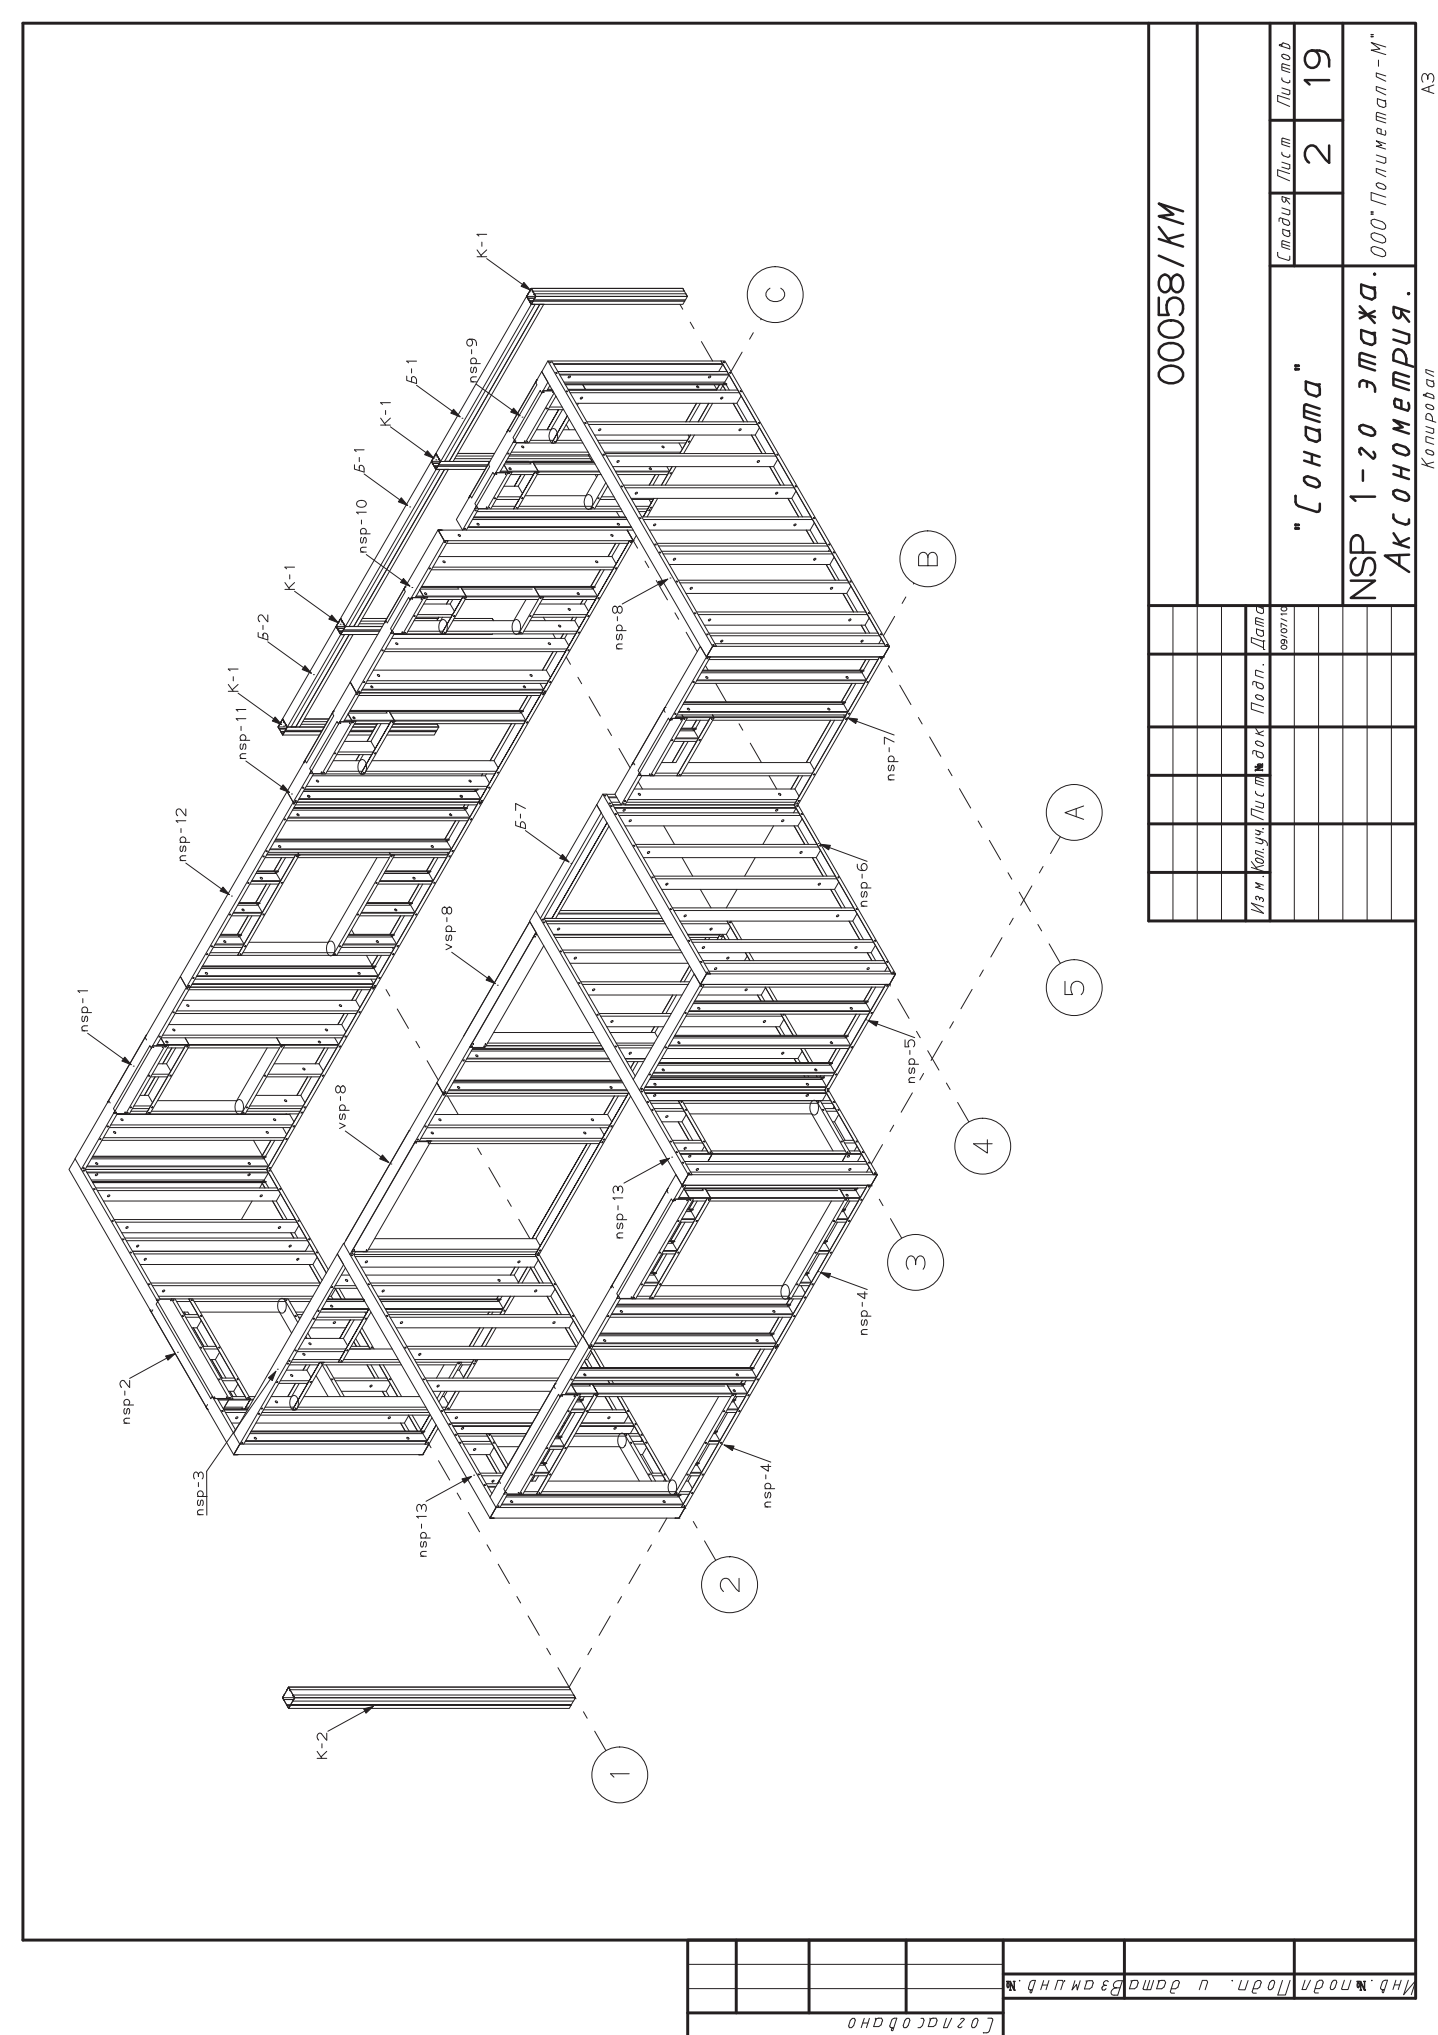

00058 / KM

|                                  |           |        |        |       |          |
|----------------------------------|-----------|--------|--------|-------|----------|
| Изм.                             | Кол. изм. | Лист   | № док. | Подп. | Дата     |
|                                  |           |        |        |       | 09/07/10 |
| "Соната"                         |           |        |        |       |          |
| NSP 1-20 этажа.<br>АКСОНОМЕТРИЯ. |           |        |        |       |          |
| Стадия                           | Лист      | Листов |        |       |          |
|                                  | 2         | 19     |        |       |          |

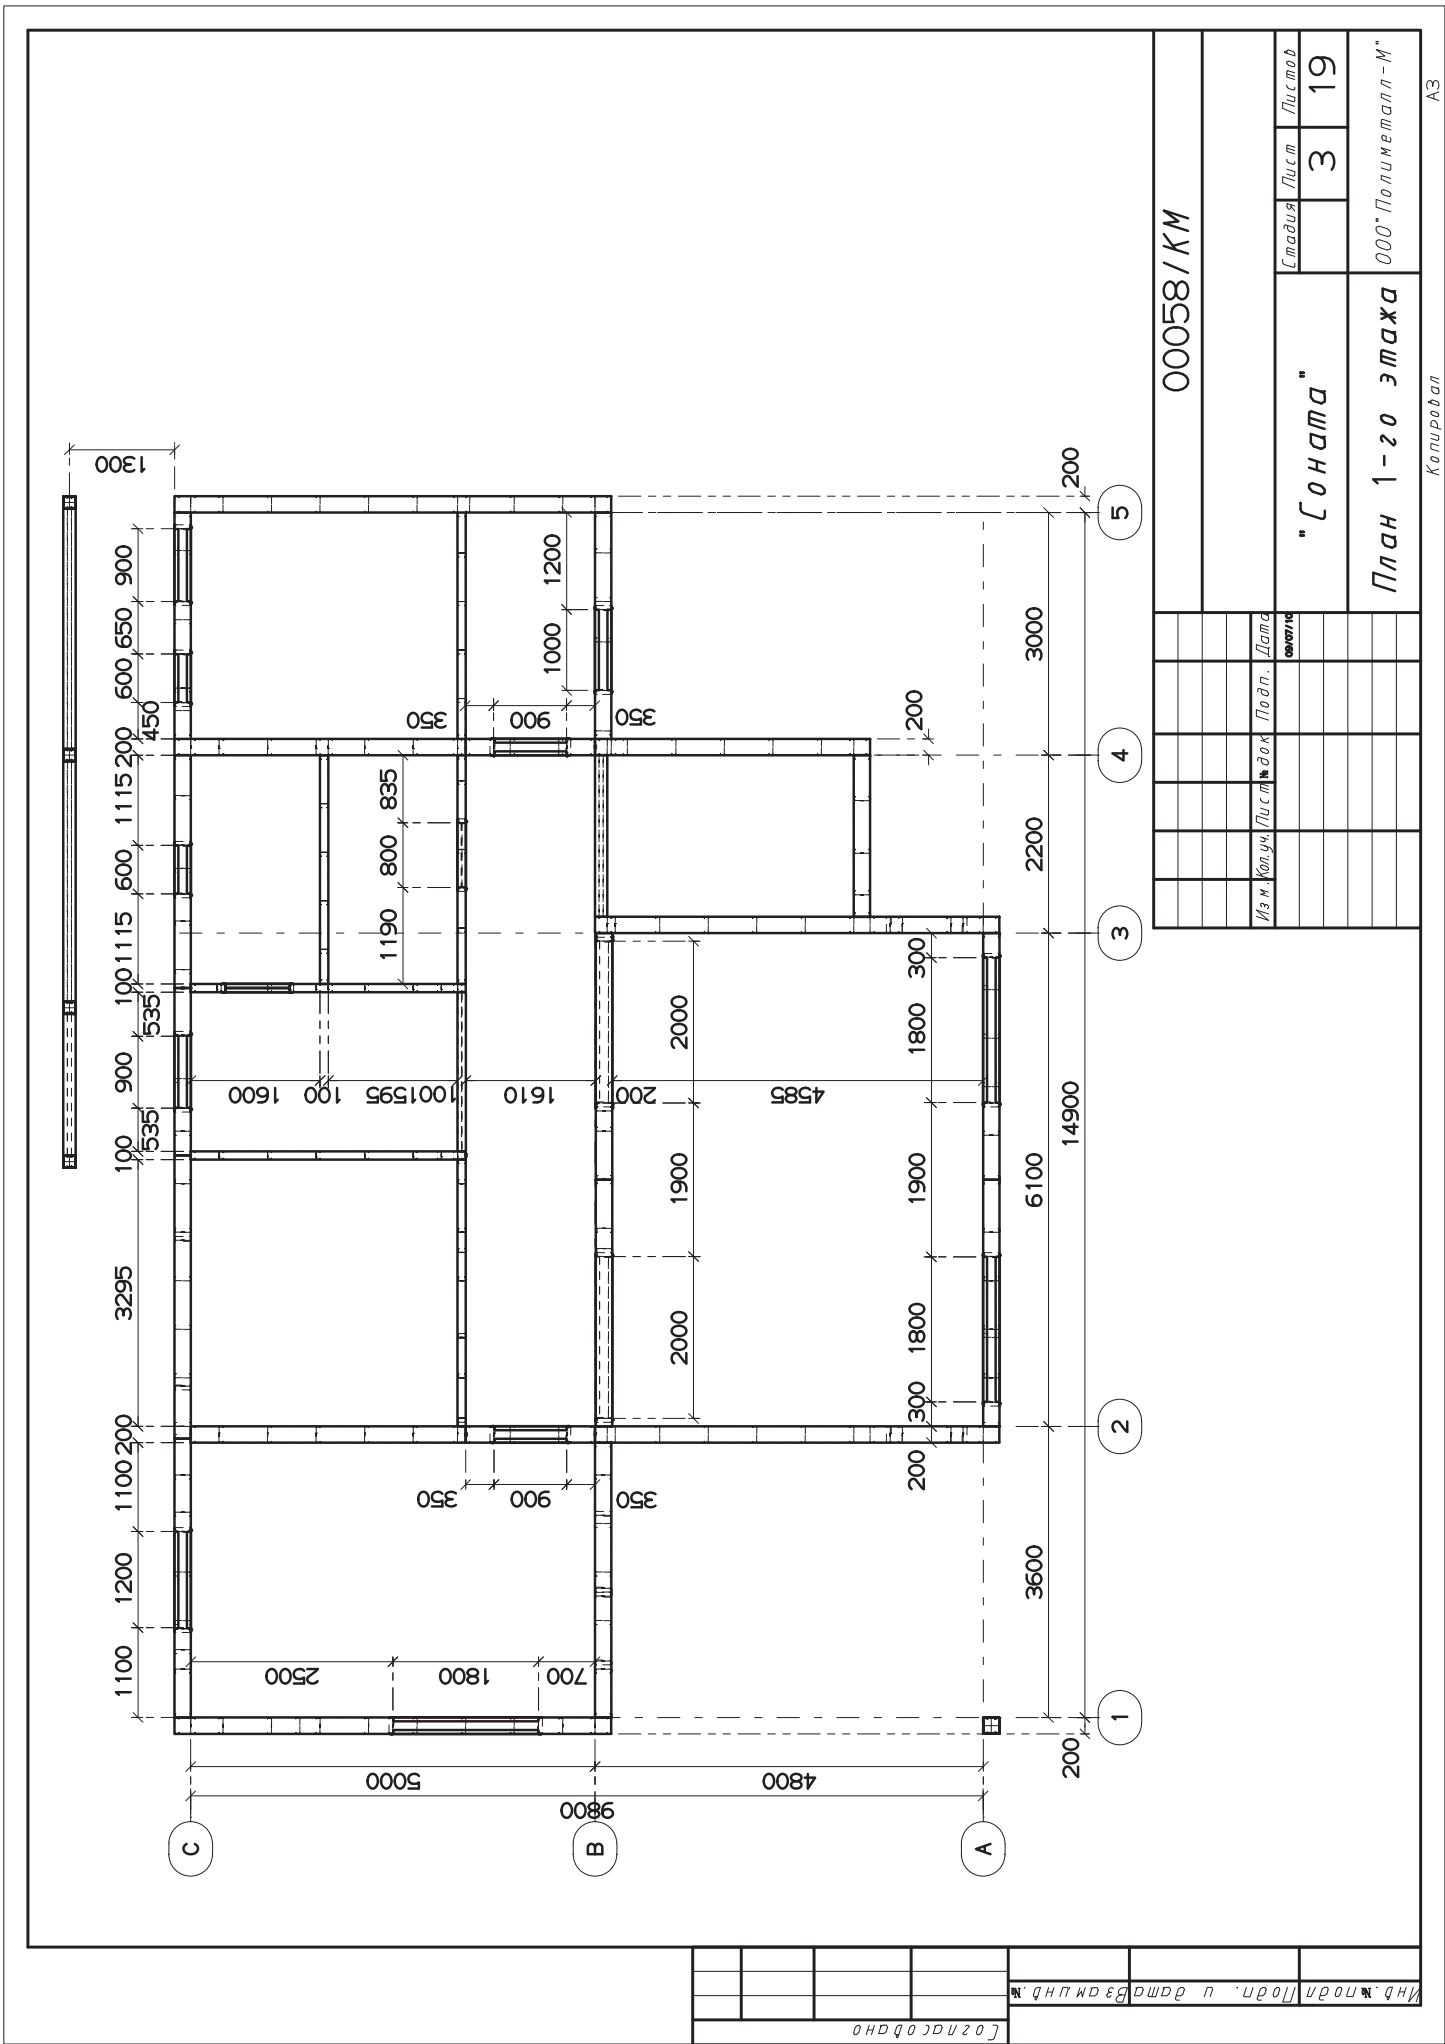


00058 / KM

|        |      |        |
|--------|------|--------|
| Стация | Лист | Листов |
|        | 3    | 19     |


"Соната"  
План 1-20 этажа

000" Полиметалл-М"


|              |       |        |              |            |
|--------------|-------|--------|--------------|------------|
| Инд. № подл. | Подп. | и дата | Взам. инд. № | Лознарядов |
|              |       |        |              |            |

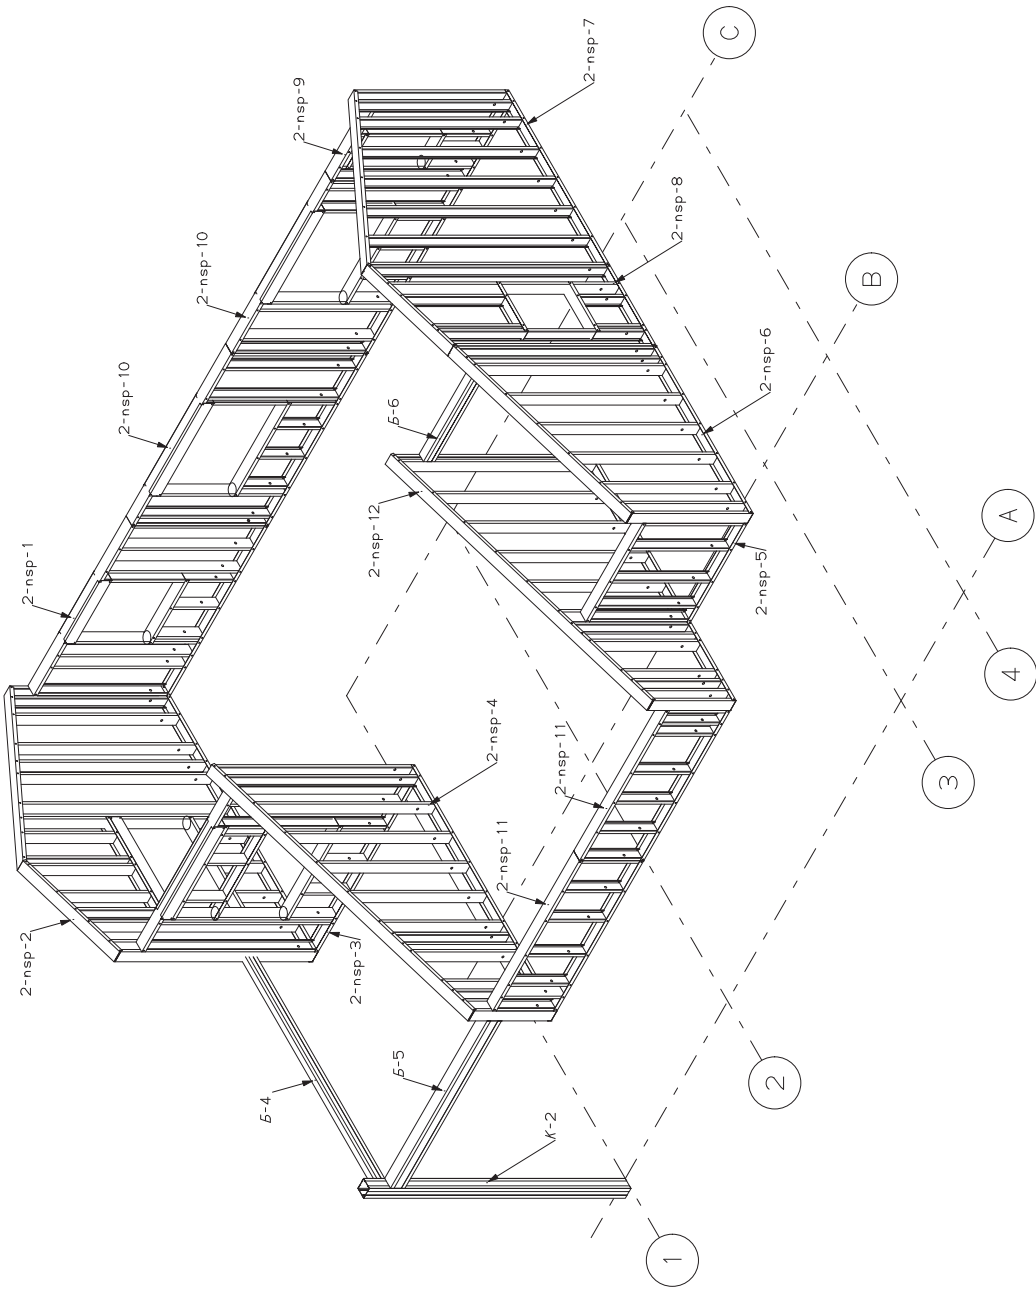

|                   |         |
|-------------------|---------|
| 00058 / KM        |         |
| Изм.              | Кол.уч. |
| Лист              | Листов  |
| № док.            | № док.  |
| Дата              | Дата    |
| "Соната"          |         |
| NSP 2-20 этажа.   |         |
| АКСОНОМЕТРИЯ.     |         |
| 000° Полиметалл-М |         |

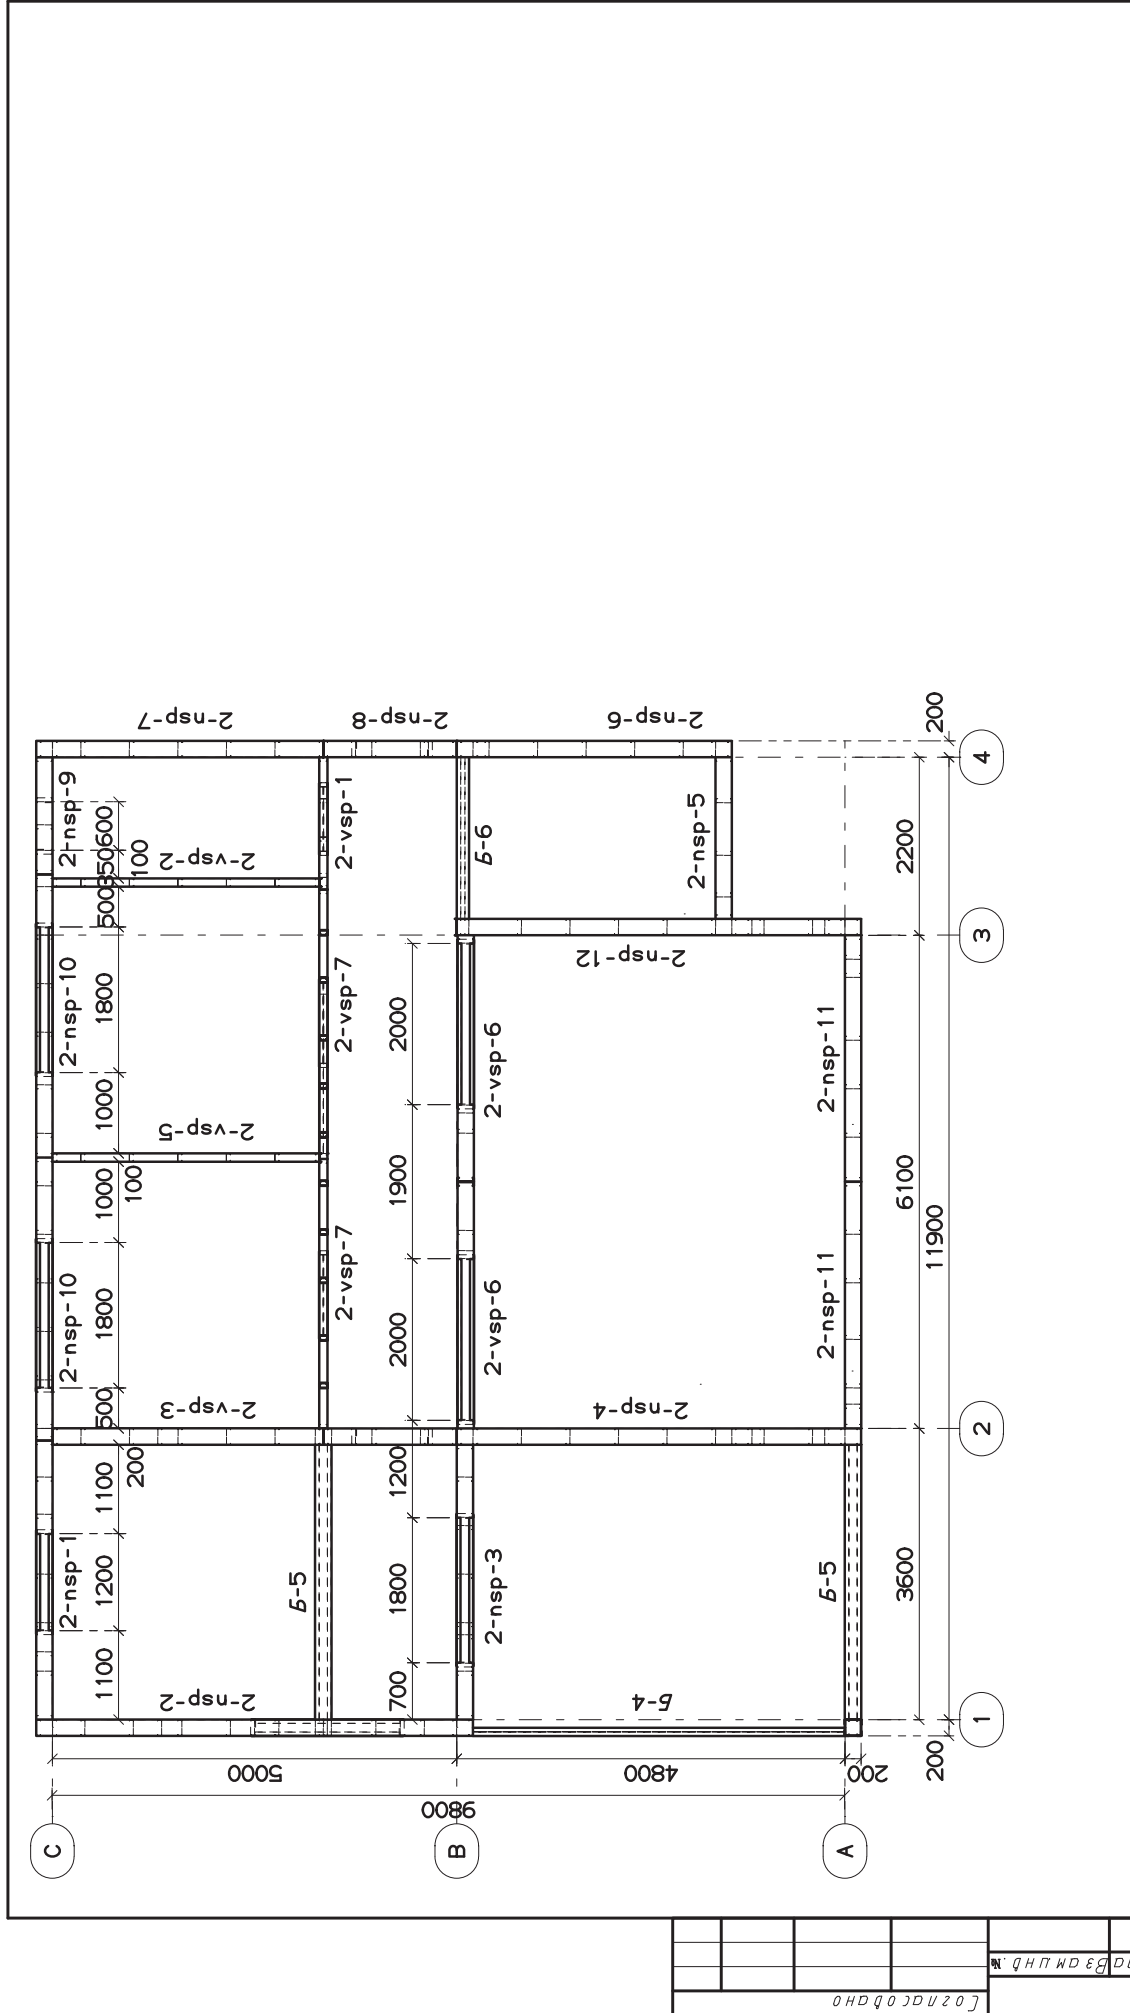

|                    |      |
|--------------------|------|
| 00058/КМ           |      |
| "Соната"           |      |
| Стадия             | Лист |
|                    | 5 19 |
| План 2-го этажа    |      |
| 000" Полиметалл-М" |      |

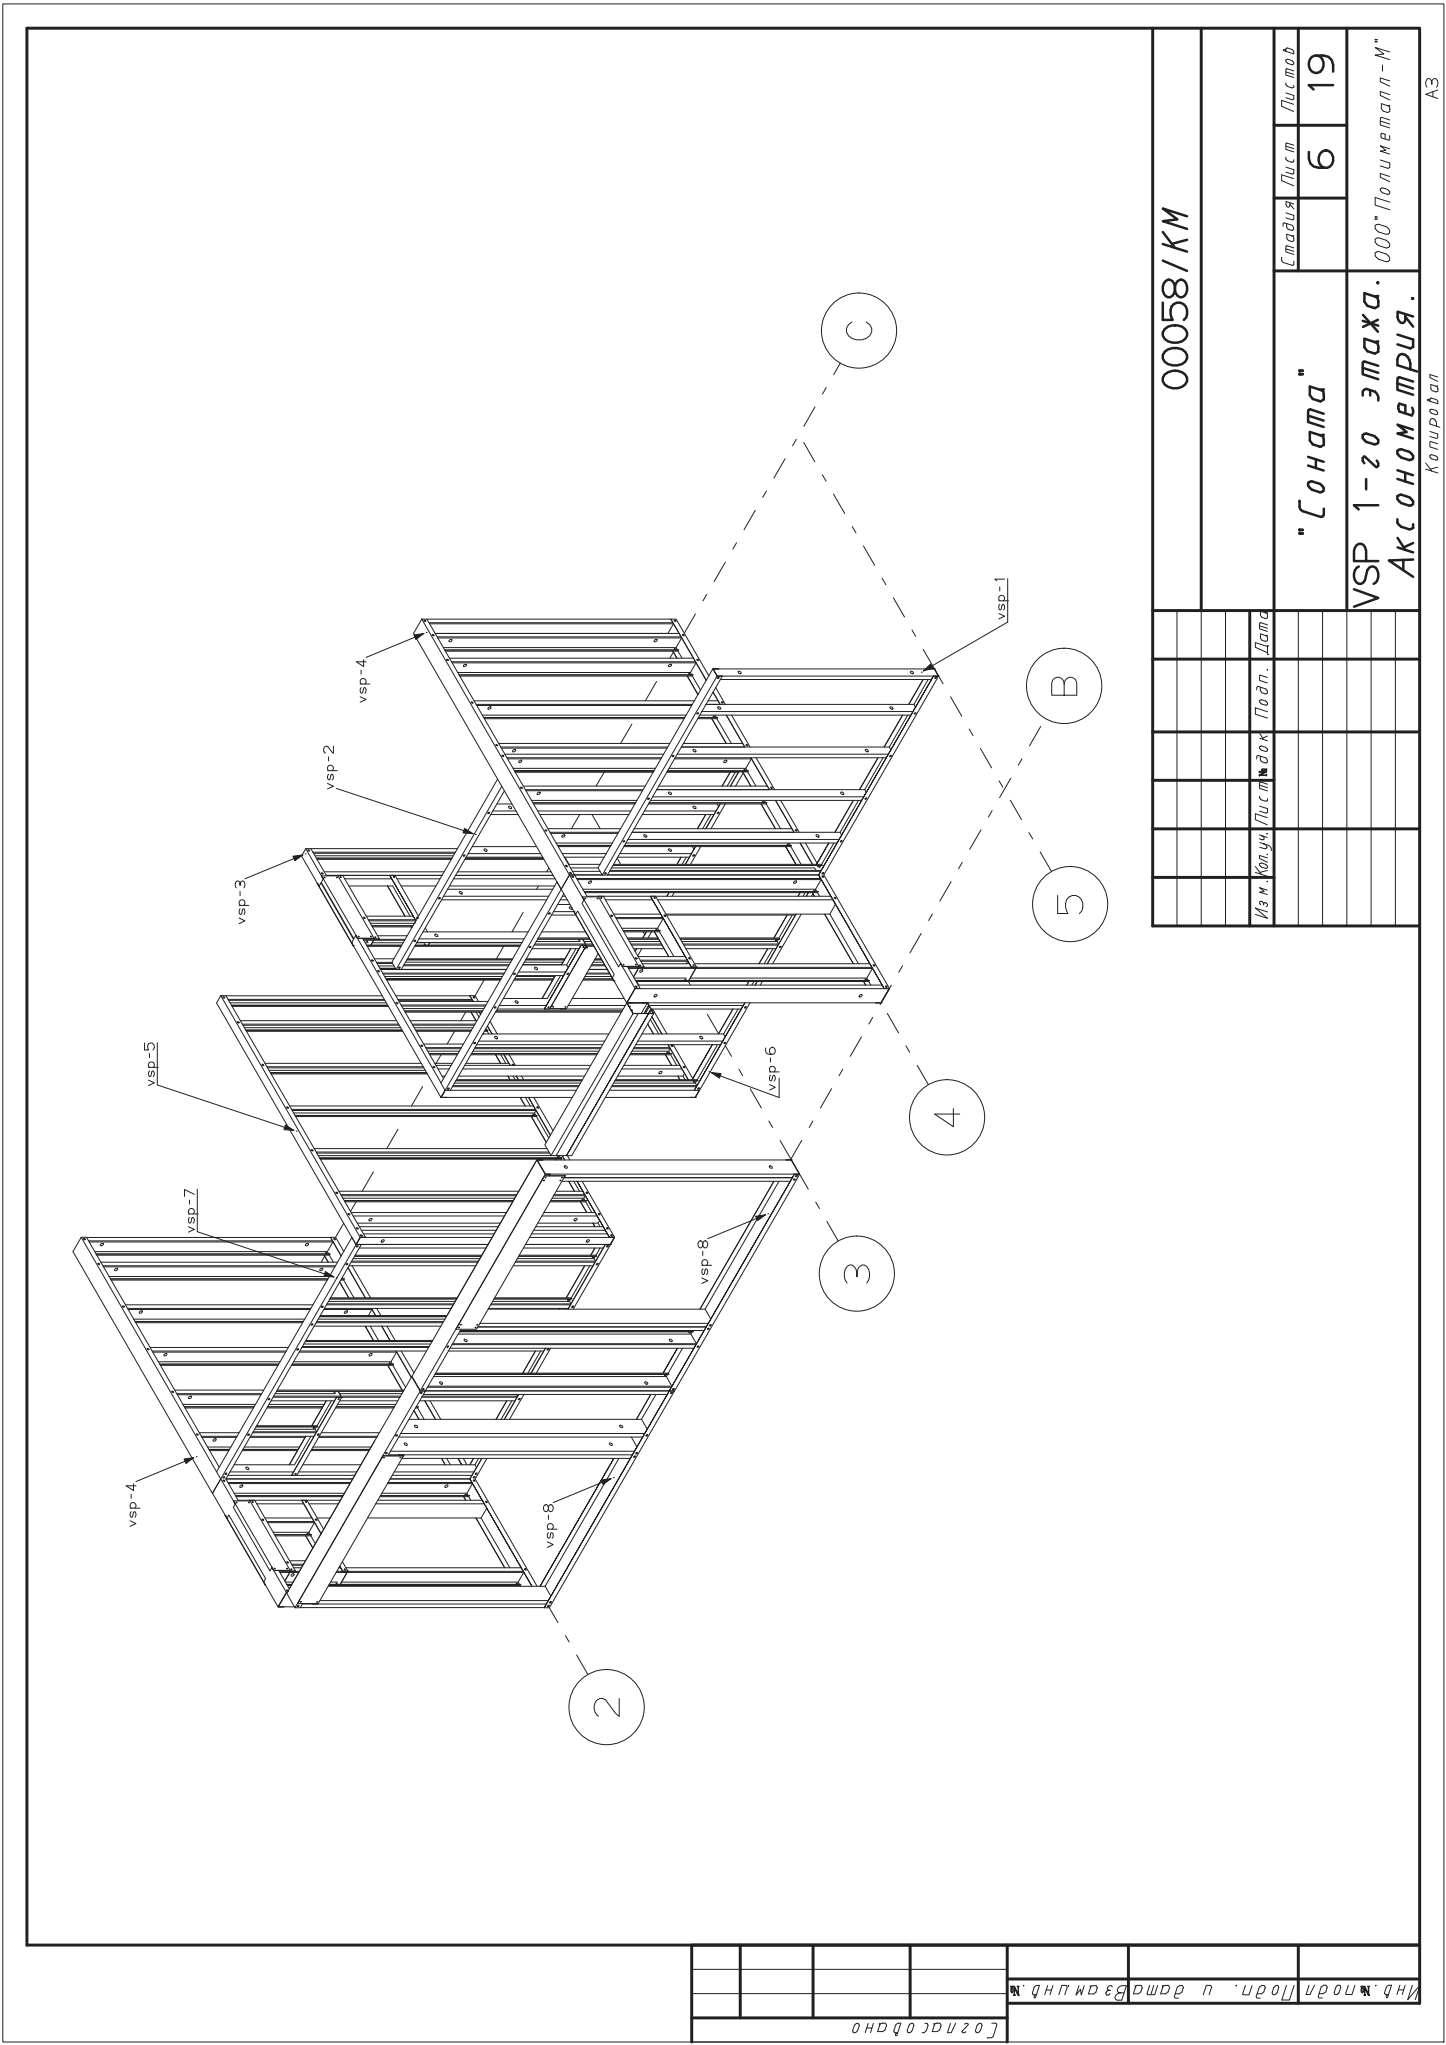


|      |         |      |                    |       |      |
|------|---------|------|--------------------|-------|------|
|      |         |      | 00058 / KM         |       |      |
|      |         |      |                    |       |      |
| Изм. | Кол.уч. | Лист | № док.             | Подп. | Дата |
|      |         |      |                    |       |      |
|      |         |      | "Соната"           |       |      |
|      |         |      | VSP 1-20 этажа.    |       |      |
|      |         |      | АКСОНОМЕТРИЯ.      |       |      |
|      |         |      | 000" Полиметалл-М" |       |      |

А3

Копировать

|             |  |  |                         |  |  |
|-------------|--|--|-------------------------|--|--|
| [ОЗНАЧЕНИЯ] |  |  | Инд. подл. Подп. и дата |  |  |
|             |  |  |                         |  |  |
|             |  |  |                         |  |  |
|             |  |  |                         |  |  |
|             |  |  |                         |  |  |

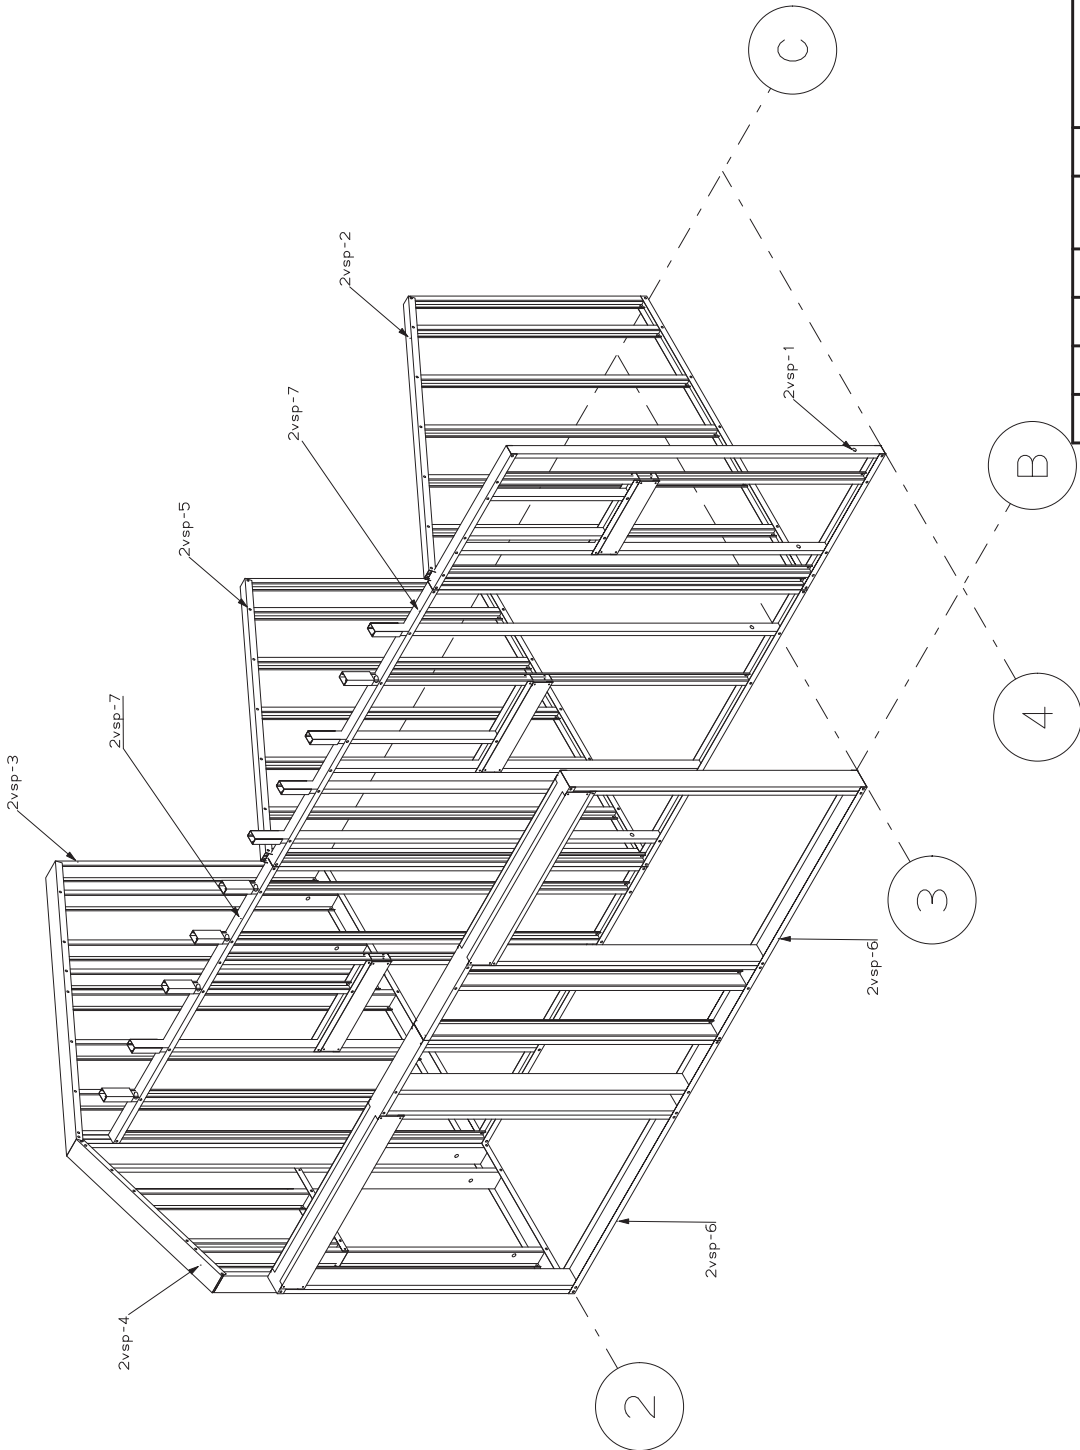

00058 / KM

|                    |           |        |        |       |          |
|--------------------|-----------|--------|--------|-------|----------|
| Изм.               | Кол. изм. | Лист   | № док. | Подп. | Дата     |
|                    |           |        |        |       | 12/07/10 |
| "Соната"           |           |        |        |       |          |
| VSP 2-20 этажа     |           |        |        |       |          |
| АКСИОМЕТРИЯ.       |           |        |        |       |          |
| Стадия             | Лист      | Листов |        |       |          |
|                    | 7         | 19     |        |       |          |
| ООО "Полиметалл-М" |           |        |        |       |          |