


**Примечание:**  
 На данном листе указаны только номера панелей, полные наименования панелей и чертежи см. листы Э-18 КМД.

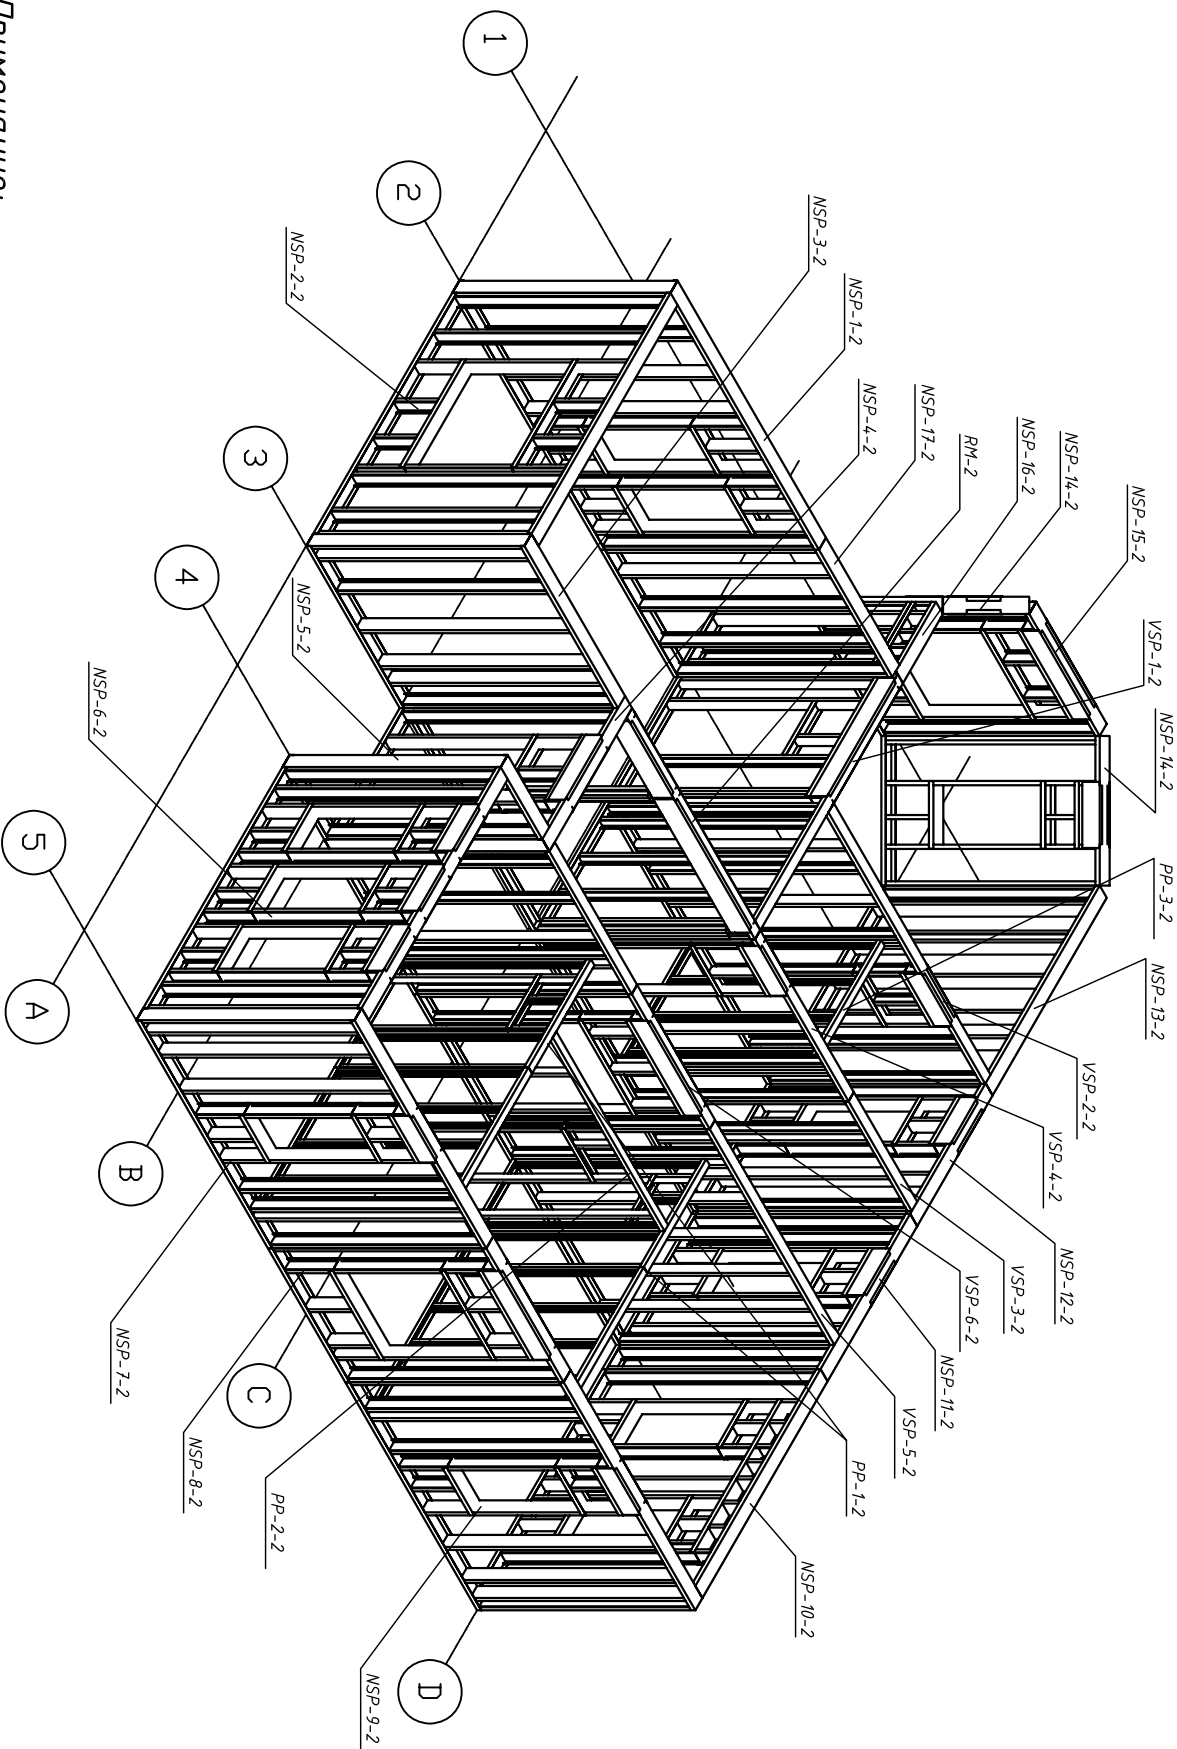

Изм.	Колуч.	Лист	Док.	Подпись	Дата	К - 10247-КМ		
						Коммедж "Чикаго"		
						Общий вид второго этажа.		
						(Аксонметрия)		
						Стадия	Лист	Листов
							17	
						ООО "Полиметалл-М"		