


Все вертикальные стыки панелей
уплотнять прокладкой линотерм 4мм x 200

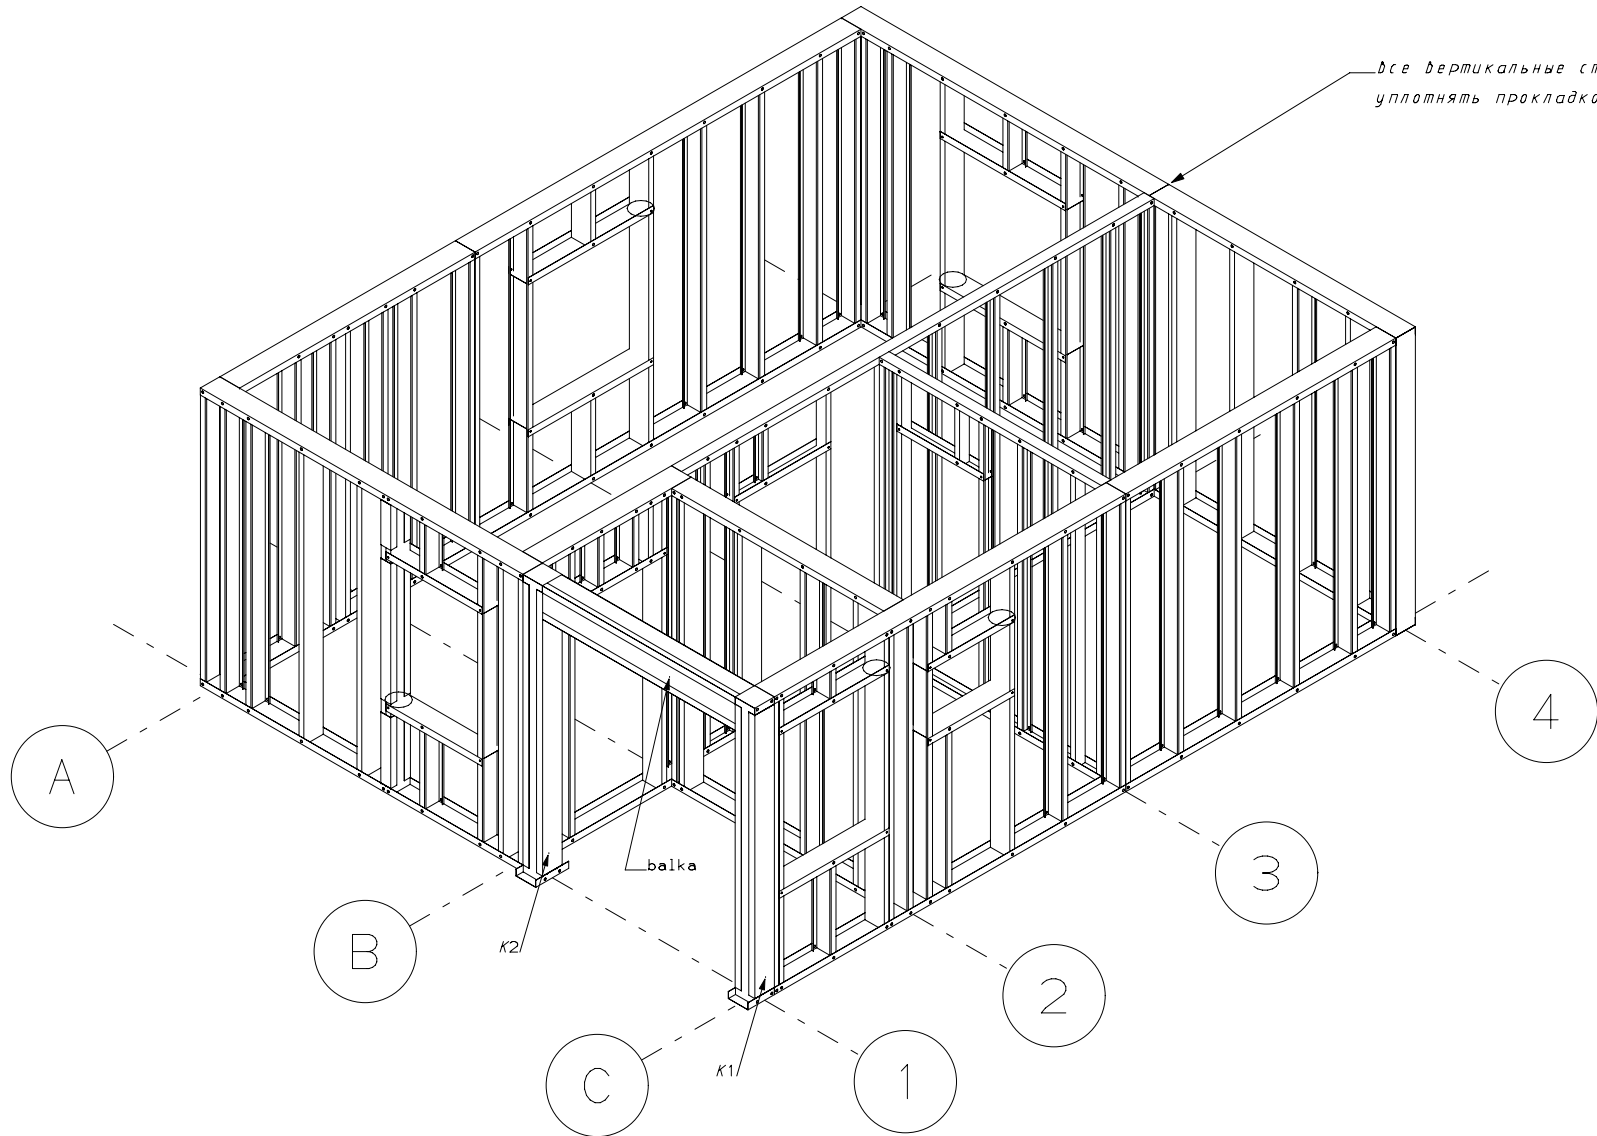

Установка наружных и внутренних
стеновых панелей 1-ого этажа
Установка колонн (К1 и К2) и
балки в проектное положение

Изм.	Кол.уч.	Лист	№ док.	Подп.	Дата				
						Баня	Стадия	Лист	Листов
								10	
						Последовательность монтажа 1	ООО "ПОЛИМЕТАЛП-М"		

Согласовано

Инд. № подл. Подп. и дата

Взам. инд. №