


Согласовано

Инд. № подл. Подп. и дата Взам. инд. №

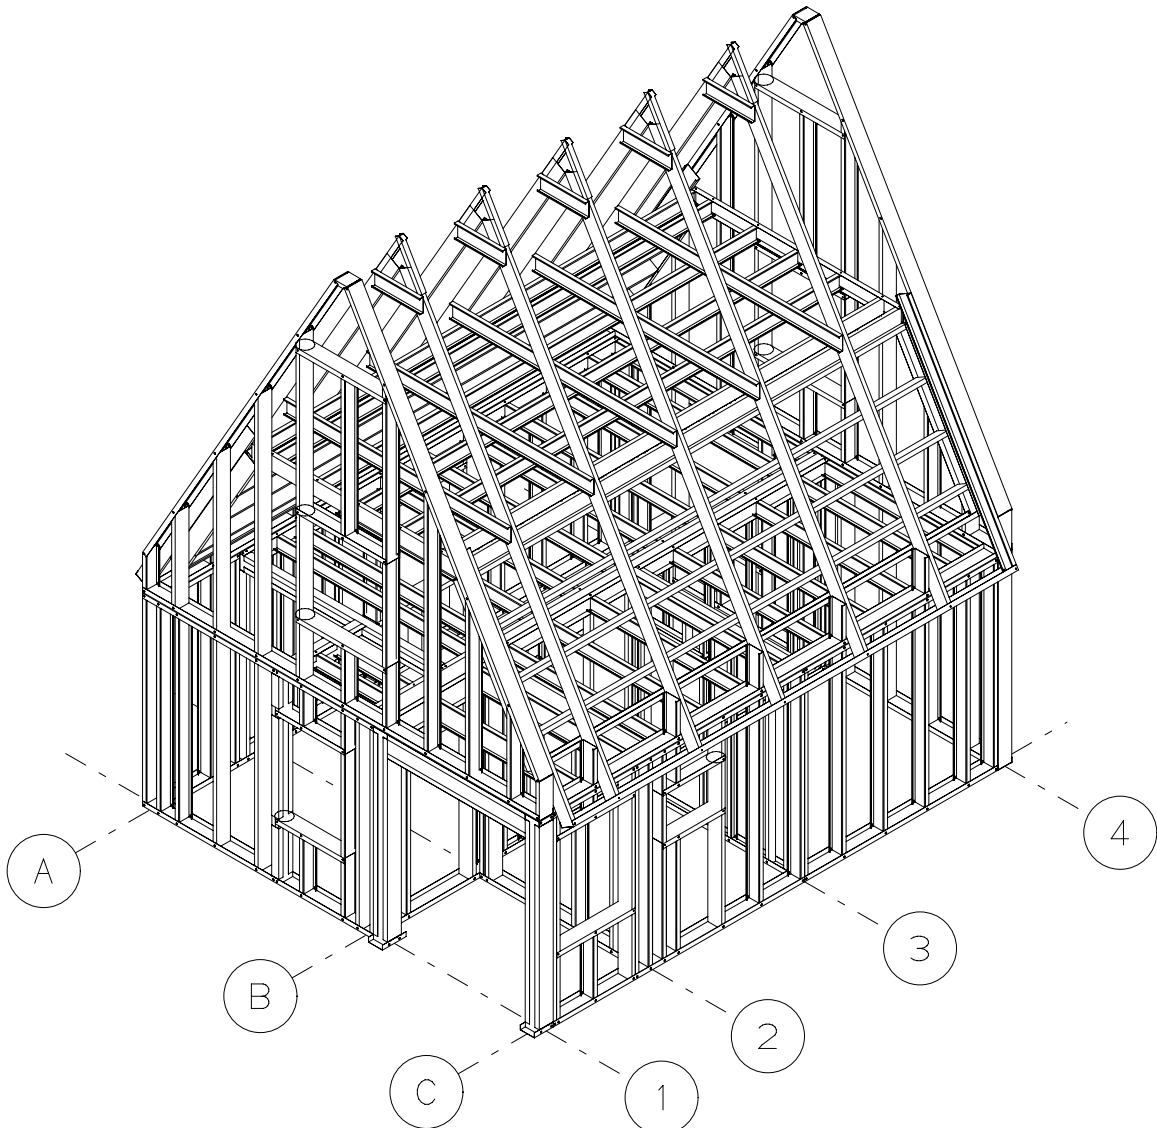

3-D Вид

Изм.	Кол.уч.	Лист	док.	Подп.	Дата				
						Баня	Стадия	Лист	Листов
								1	
						Общая вид здания С-В	ООО "ПОЛИМЕТАЛЛ-М"		