


С о г л а с о в а н о

Инв. подл.

Подп. и дата

Взамен инв.

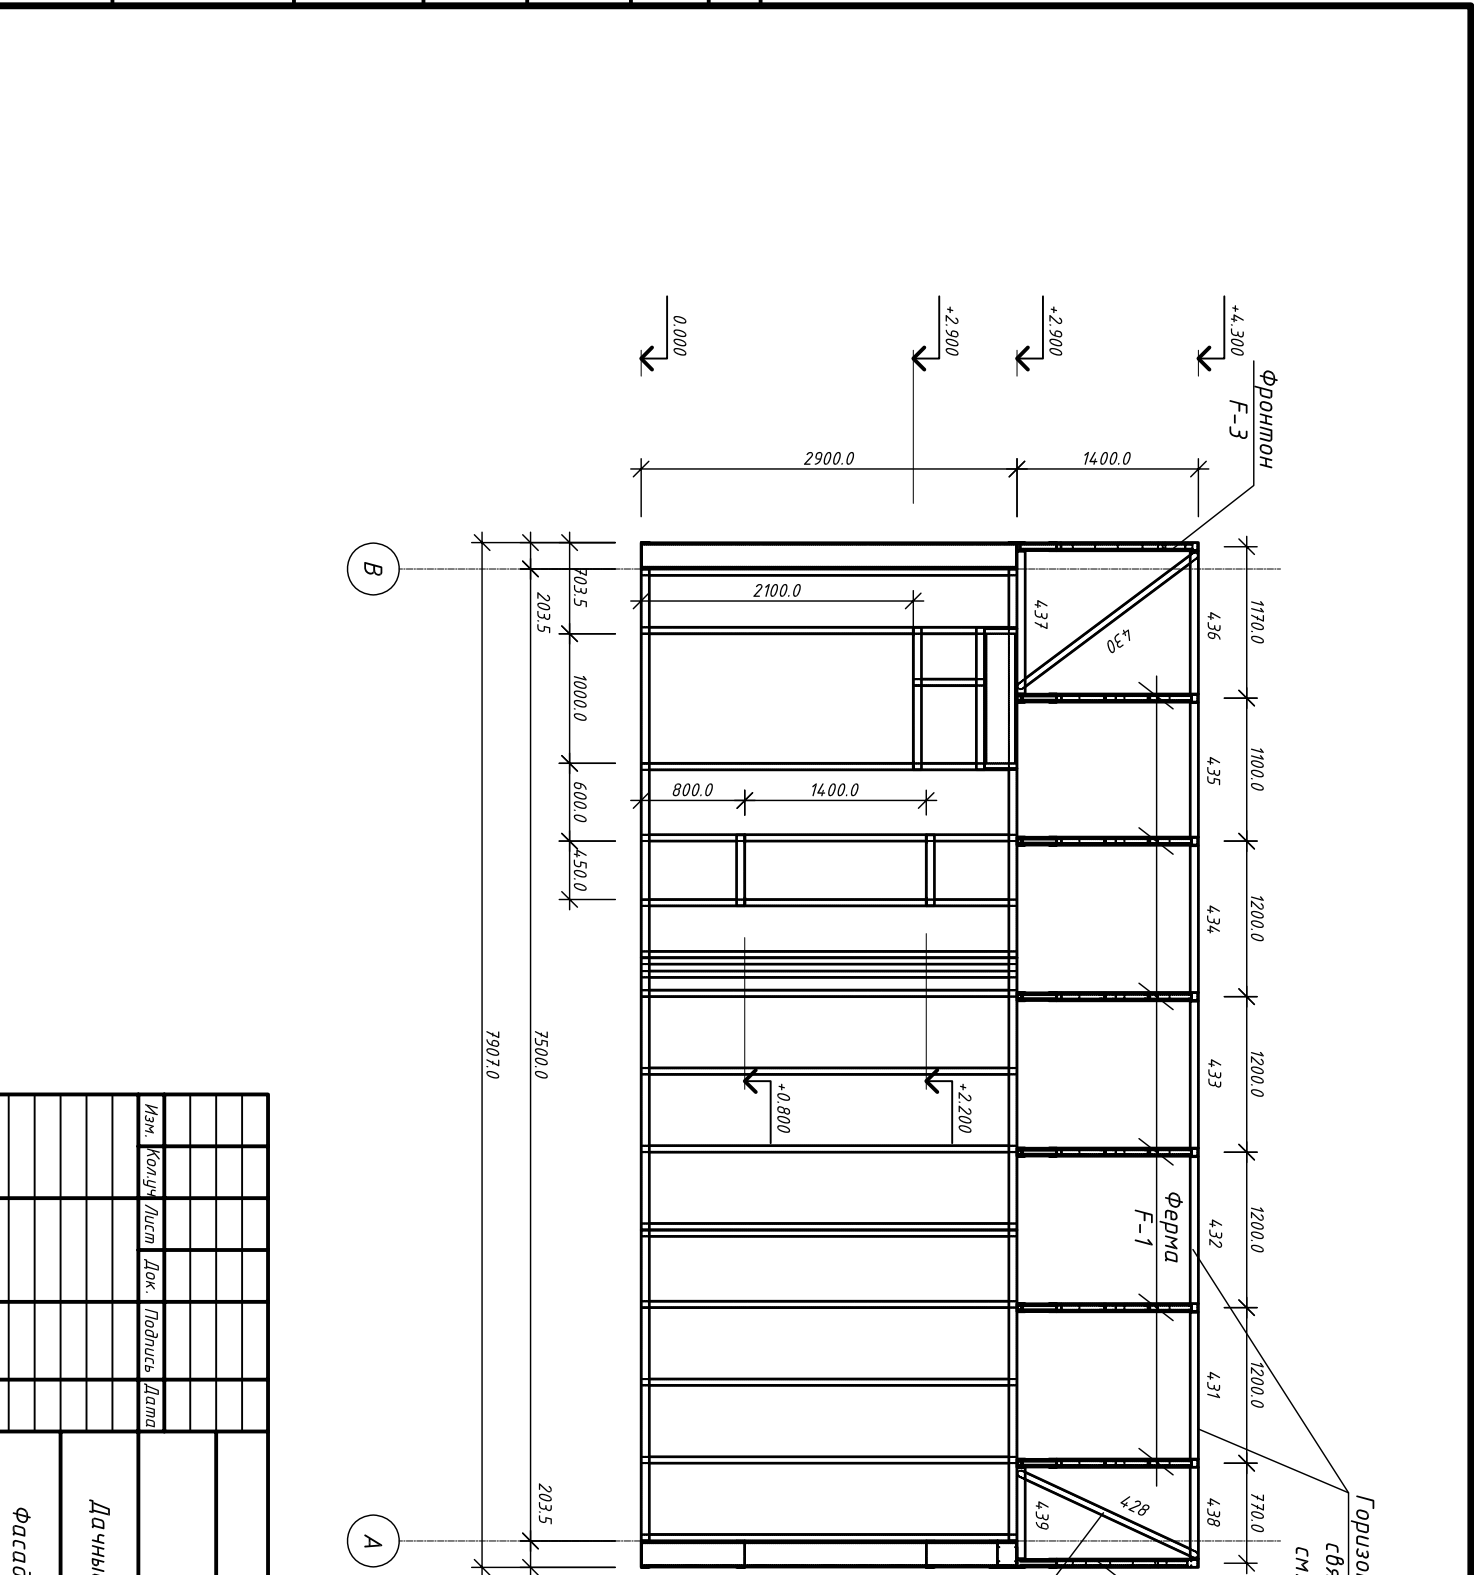

Горизонтальные элементы  
связей из профилей  
с.м. спецификацию

Диагональные элементы  
связей из профилей  
с.м. спецификацию

К - 10439-КМ				Изм.	Колуч.	Лист	Док.	Подпись	Дата
Дачный дом 62.4м2				Изм.					
				Колуч.					
Фасад в осях В-А				000 "Политестал-М"					
				Изм.					
				5					