

00067


Выставочный
образец

Фасад 2-1

000 "Полиметалл-М"

Стадия	Лист	Листов
	4	10

Изм.	Кол.уч.	Лист	№ док.	Подп.	Дата

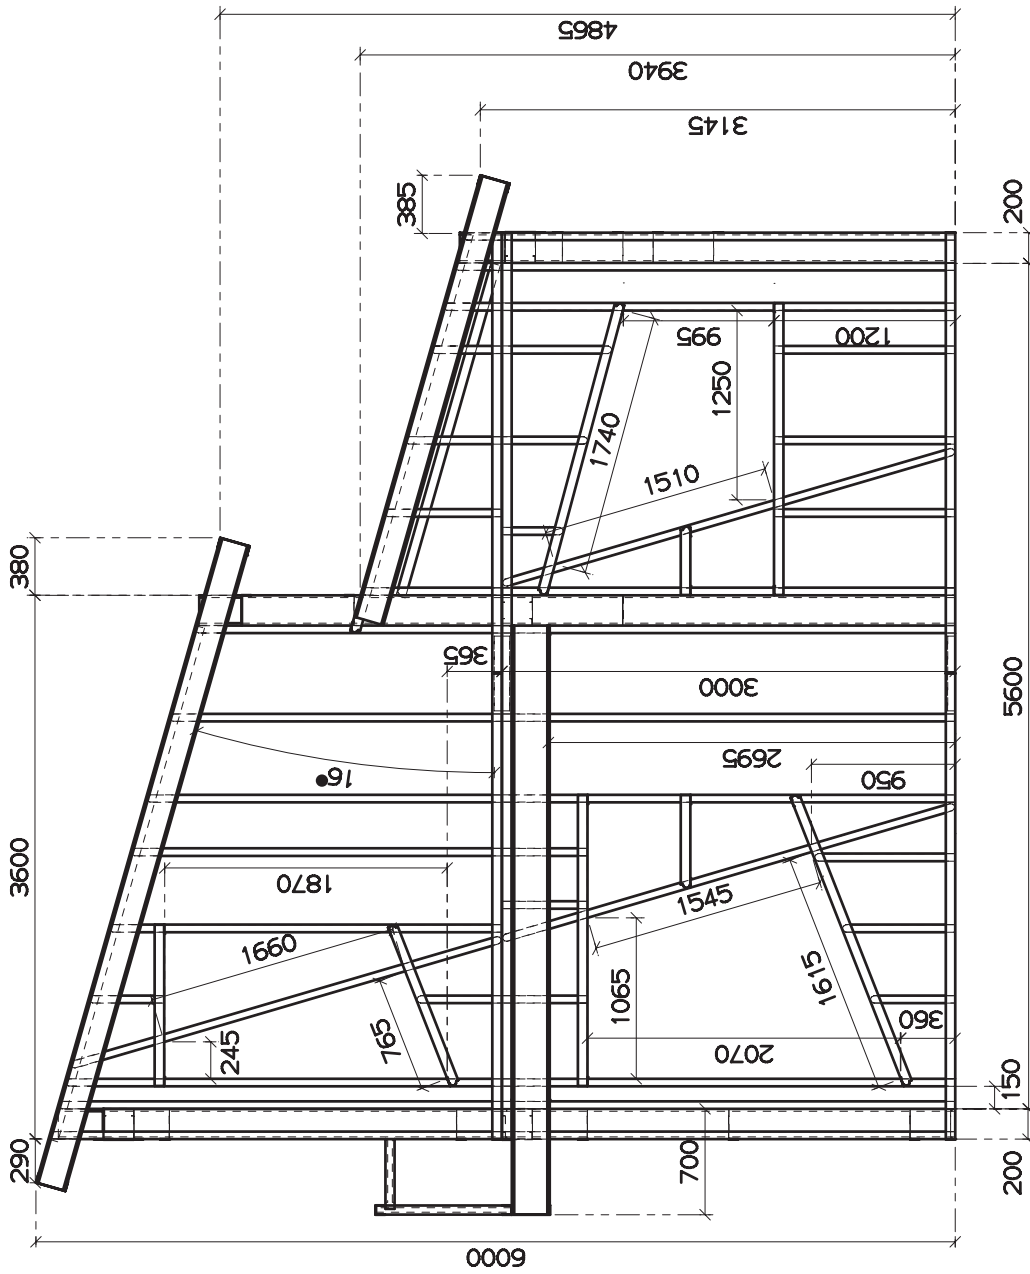

B

A

00067

Выставочный
образец

Фасад А-Б

Стандарт Лист Листов
5 10

000 "Полиметалл-М"


Изм.	Кол.уч.	Лист	№ док.	Подп.	Дата
					11.02.18

Копирован

A3

Создано

Инд. подл. Подп. и дата Взам.ИД. №

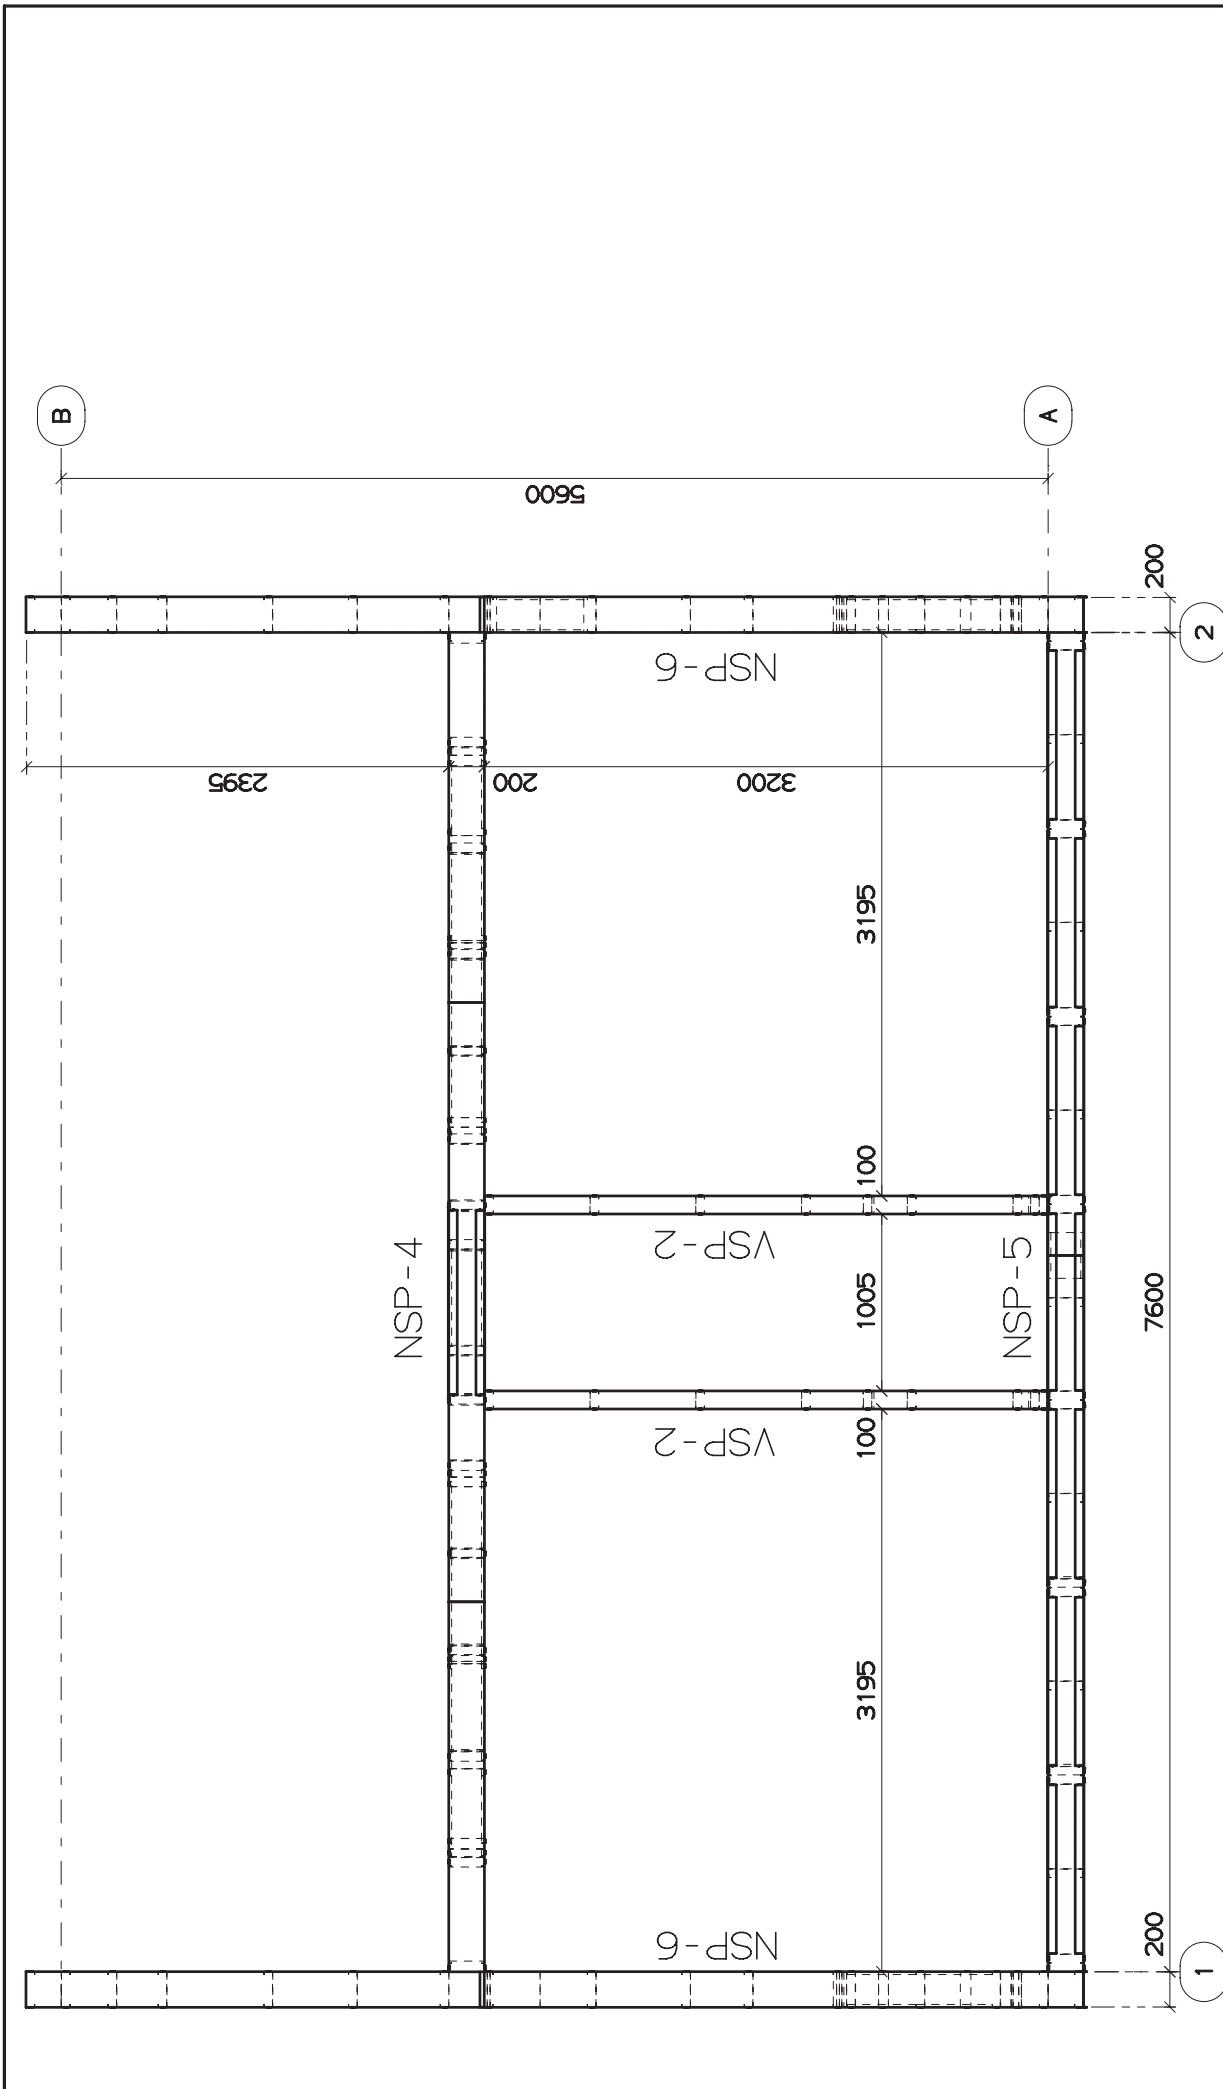

00067		Лист	Листов
Выставочный образец		9	10
План панелей второго этажа		ООО "Полиметалл-М"	
Изм.	Кол.уч.	Лист в док.	Подп.
			17/08/18

Инд. подл.	Подп. и дата	Взам. инд. №