
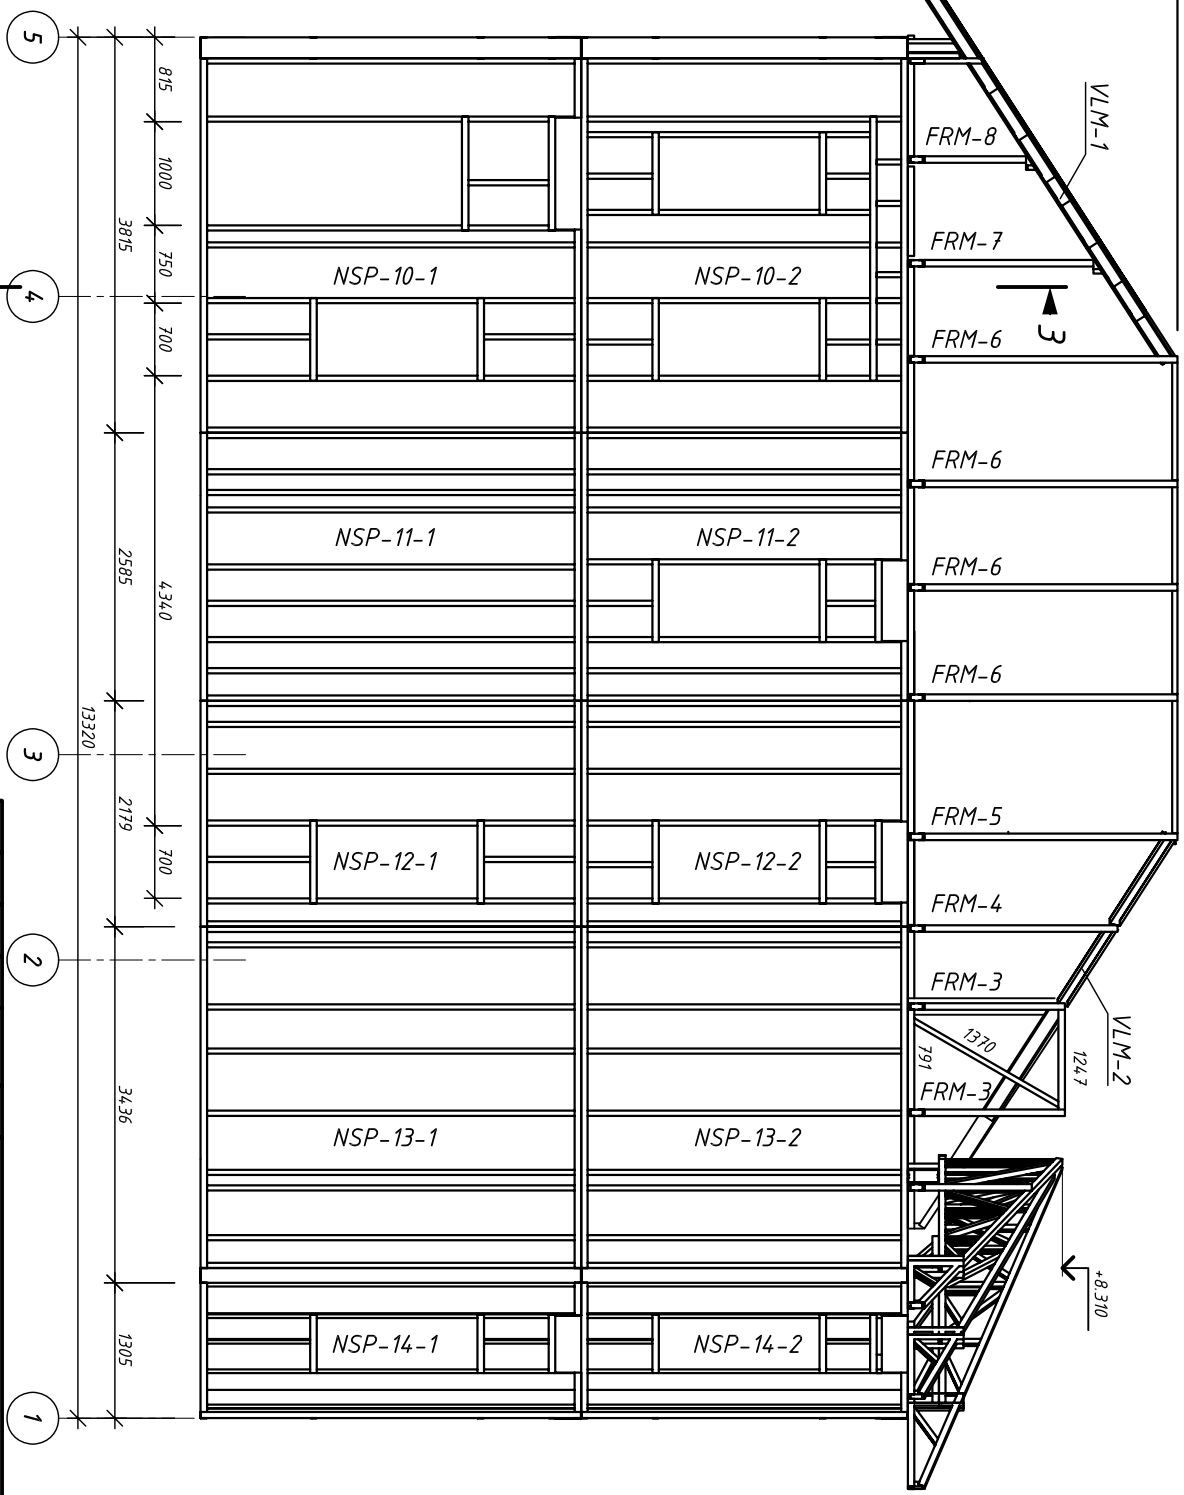


Согласовано

Инв. подл. Подп. и дата Взамен инв.

- Примечания:**
1. Элементы связей см. спецификацию.
  2. Панели первого этажа листы 3-10 КМД
  3. Панели второго этажа листы 22-29 КМД
  4. Фермы покрытия листы 40-48 КМД
  5. Вальмы ВЛМ-1, ВЛМ-2 из отдельных элементов, см. план покрытия лист 22 КМ и спецификация.

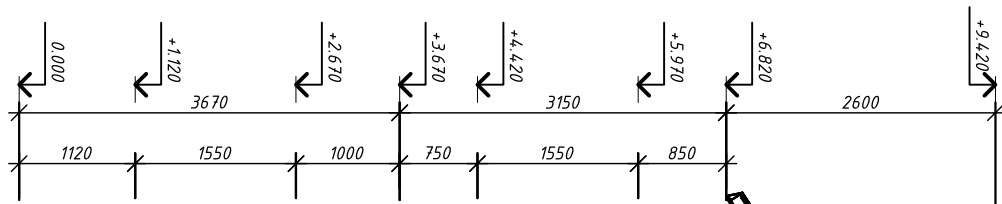

К-10247-КМ

Имя		Колуч		Лист		Док.		Подпись		Дата	
Комтедж "Чикаго"						Этадия		Лист		Листов	
Фасад в осях 5-1								8			
										ООО "Политестал-М"	