


Согласовано

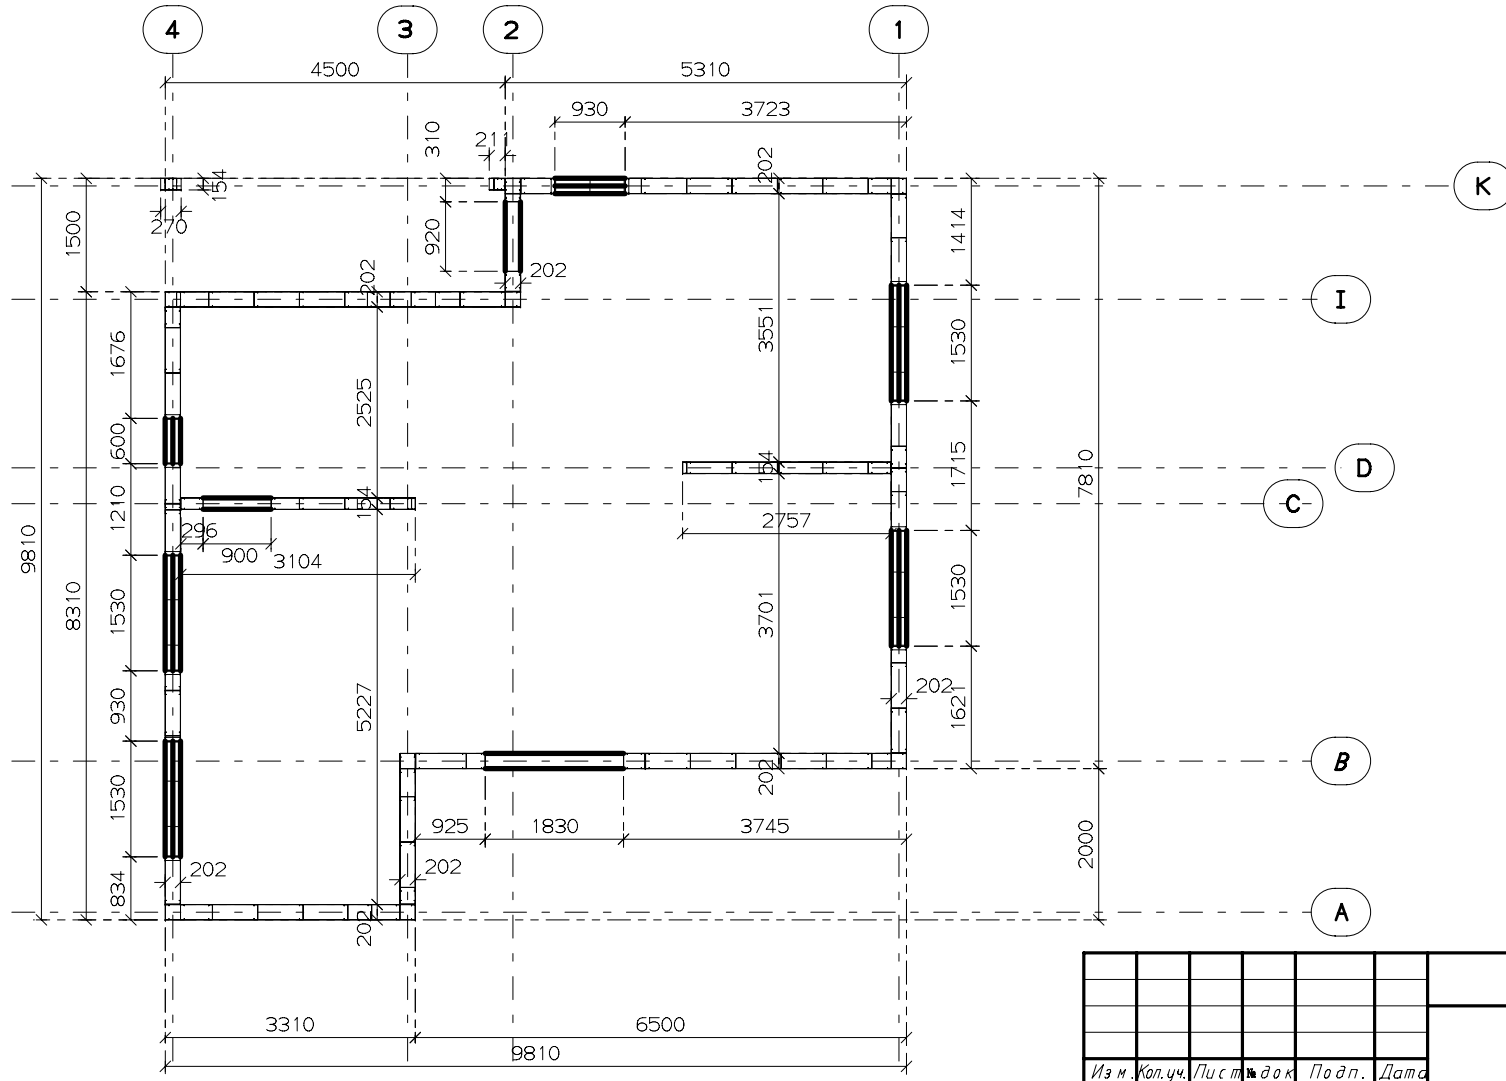

Инв. № подл. Подп. и дата

Из м.	Кол. уч.	Лист	№ док.	Подп.	Дата

Жилой дом "65кв.м."

План

Стадия	Лист	Листов
--------	------	--------

ООО "ПОЛИМЕТАЛЛ-М"