


Согласовано

Инд. № подл. Подп. и дата. Взам. инд. №

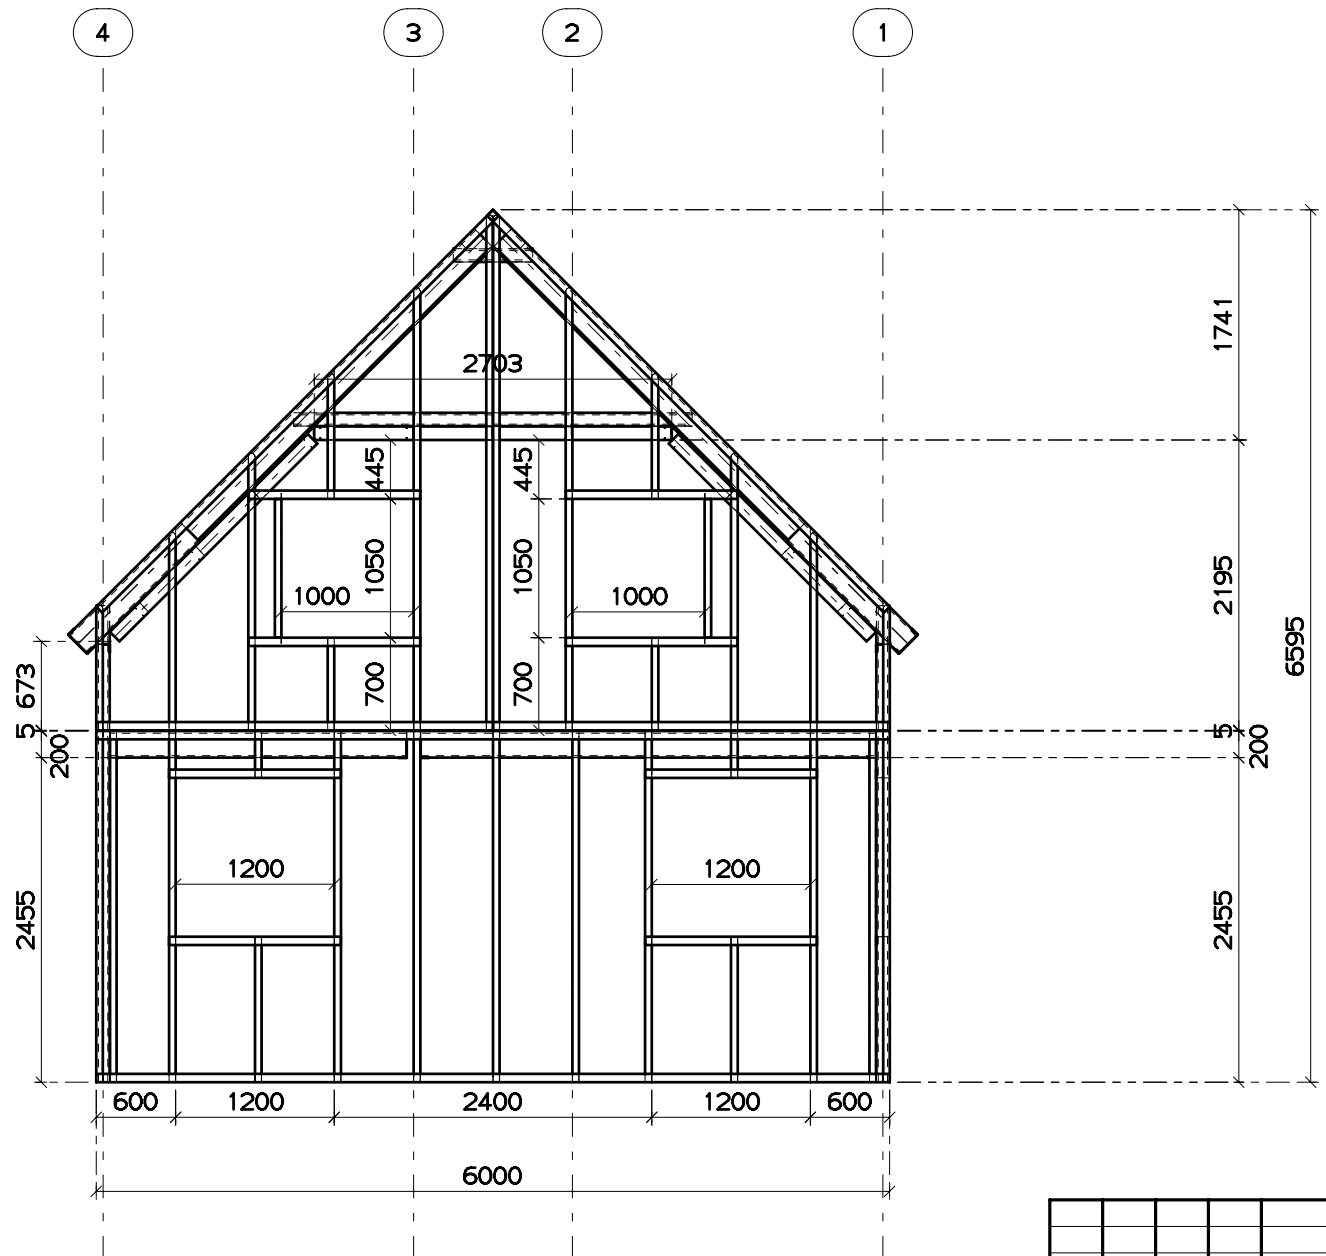

00028					
Изм.	Кол.уч.	Лист	№ док.	Подп.	Дата
					12/08/08
Дом 6х6				Стадия	Лист
Фасад в осях 4-1					5
				000 "ПОЛИМЕТАПП-М"	