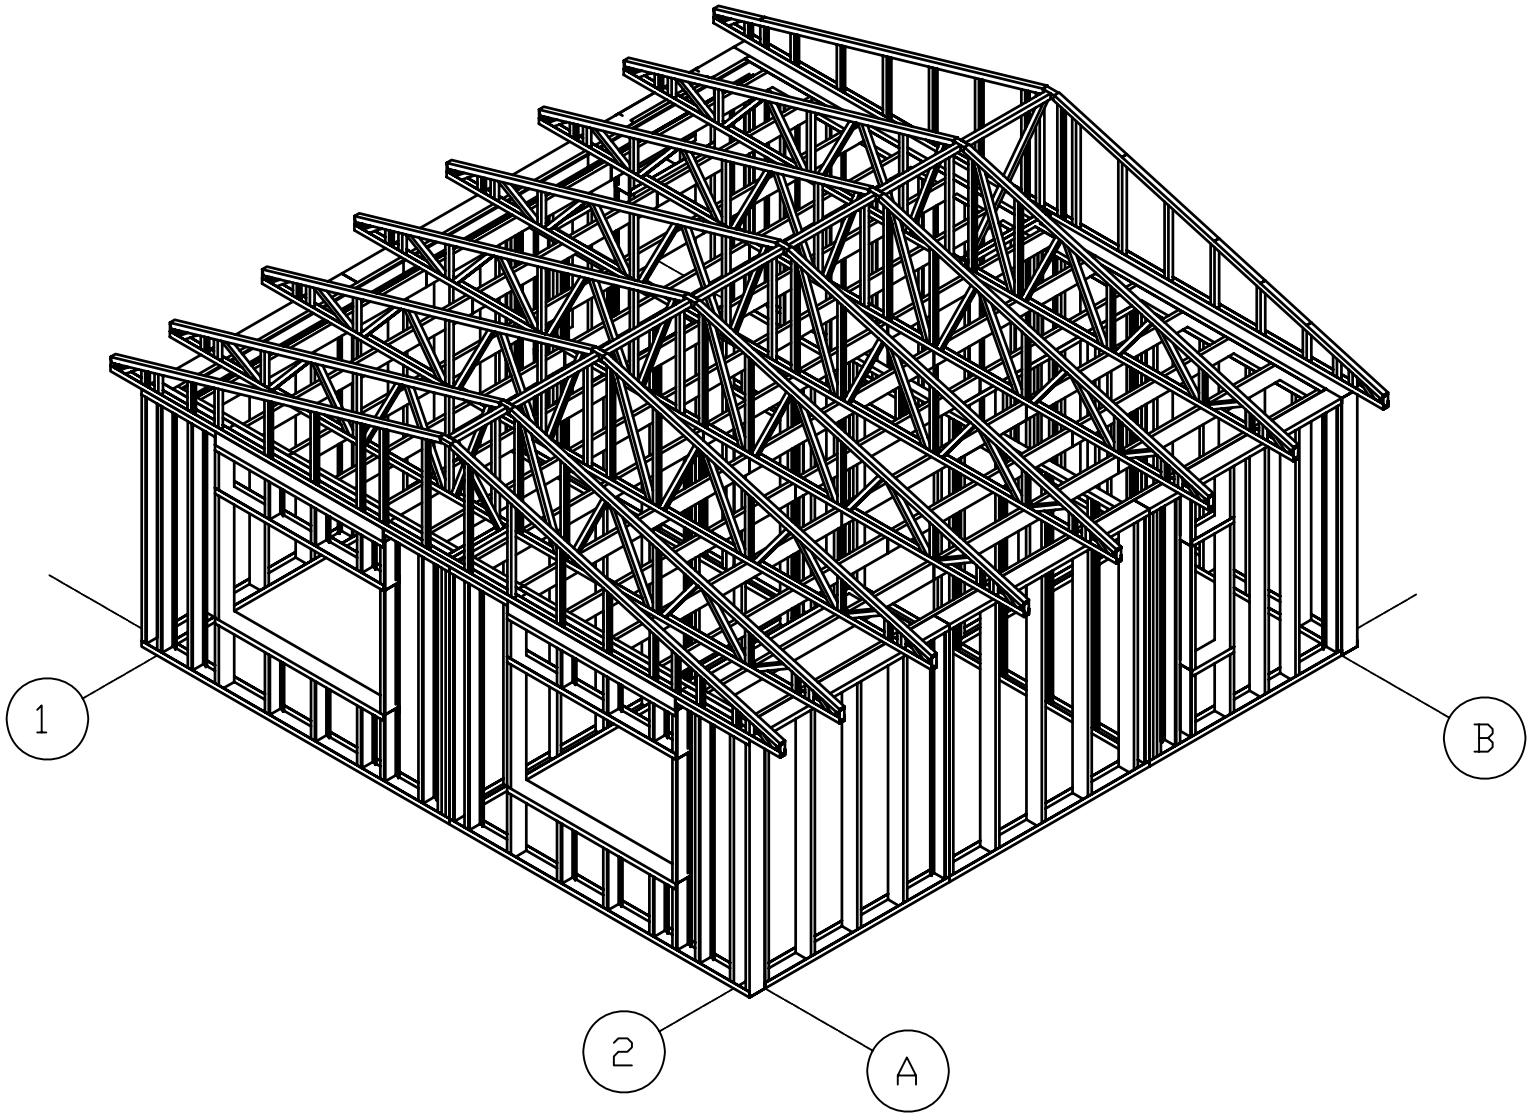

Согласовано

Взамен инв.

Подп. и дата

Инв. подл.

Изм.	Кол.уч	Лист	Док.	Подпись	Дата

К-10439-КМ

Дачный дом 62.4м2	Стадия	Лист	Листов
		2	
Общий вид здания 1. (Аксонометрия)	ООО "Полиметалл-М"		