


Согласовано

Инд. № подл. Подп. и дата Взам. инд. №

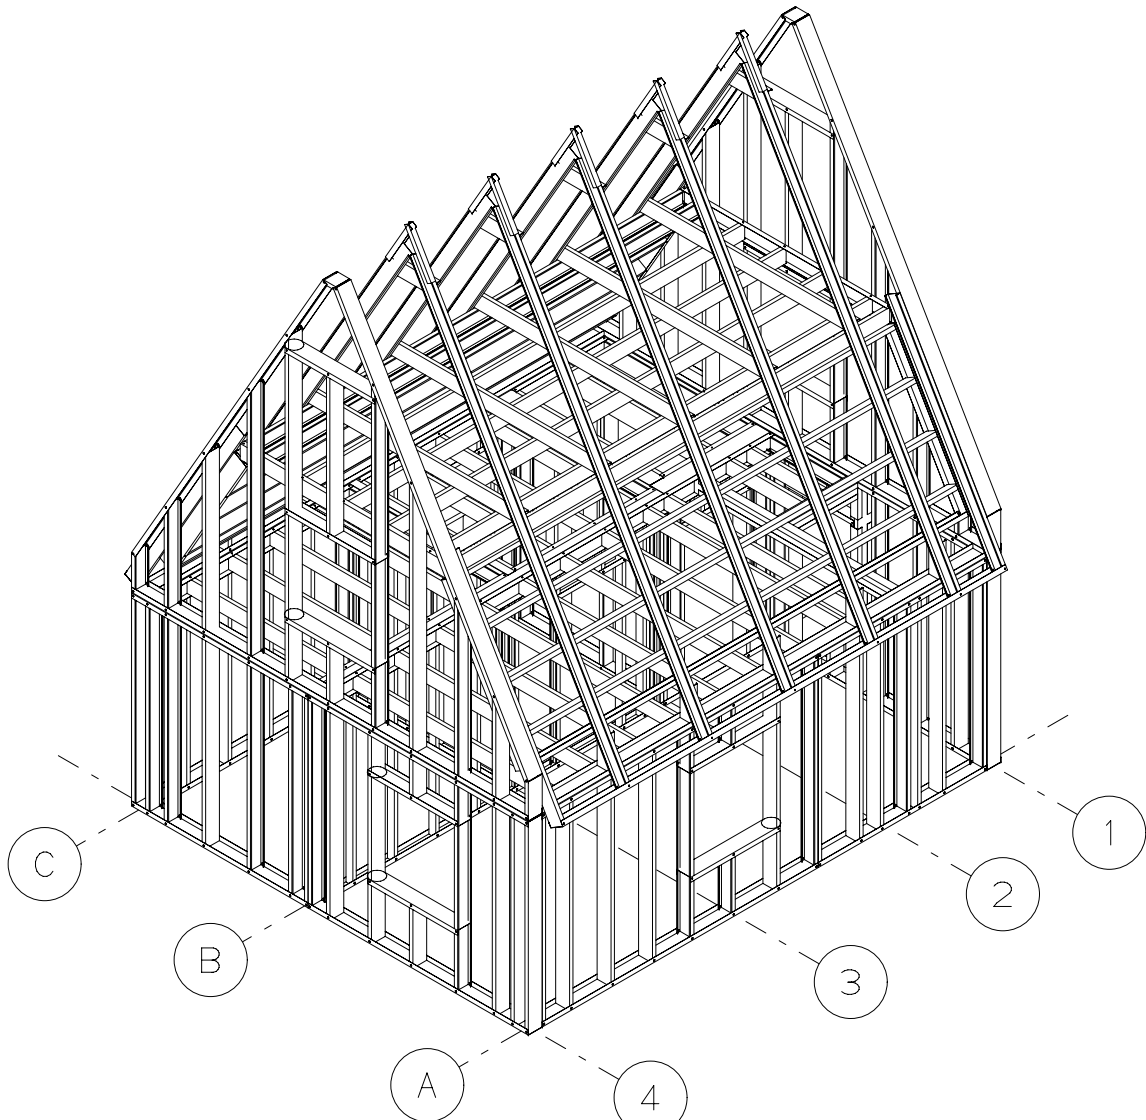

Изм.	Кол.уч.	Лист	док.	Подп.	Дата				
						Баня	Стадия	Лист	Листов
						Общая вид здания Ю-3		2	
							ООО "ПОЛИМЕТАЛЛ-М"		