


С о г л а с о в а н о

Инв. подл. Подп. и дата Взамен инв.

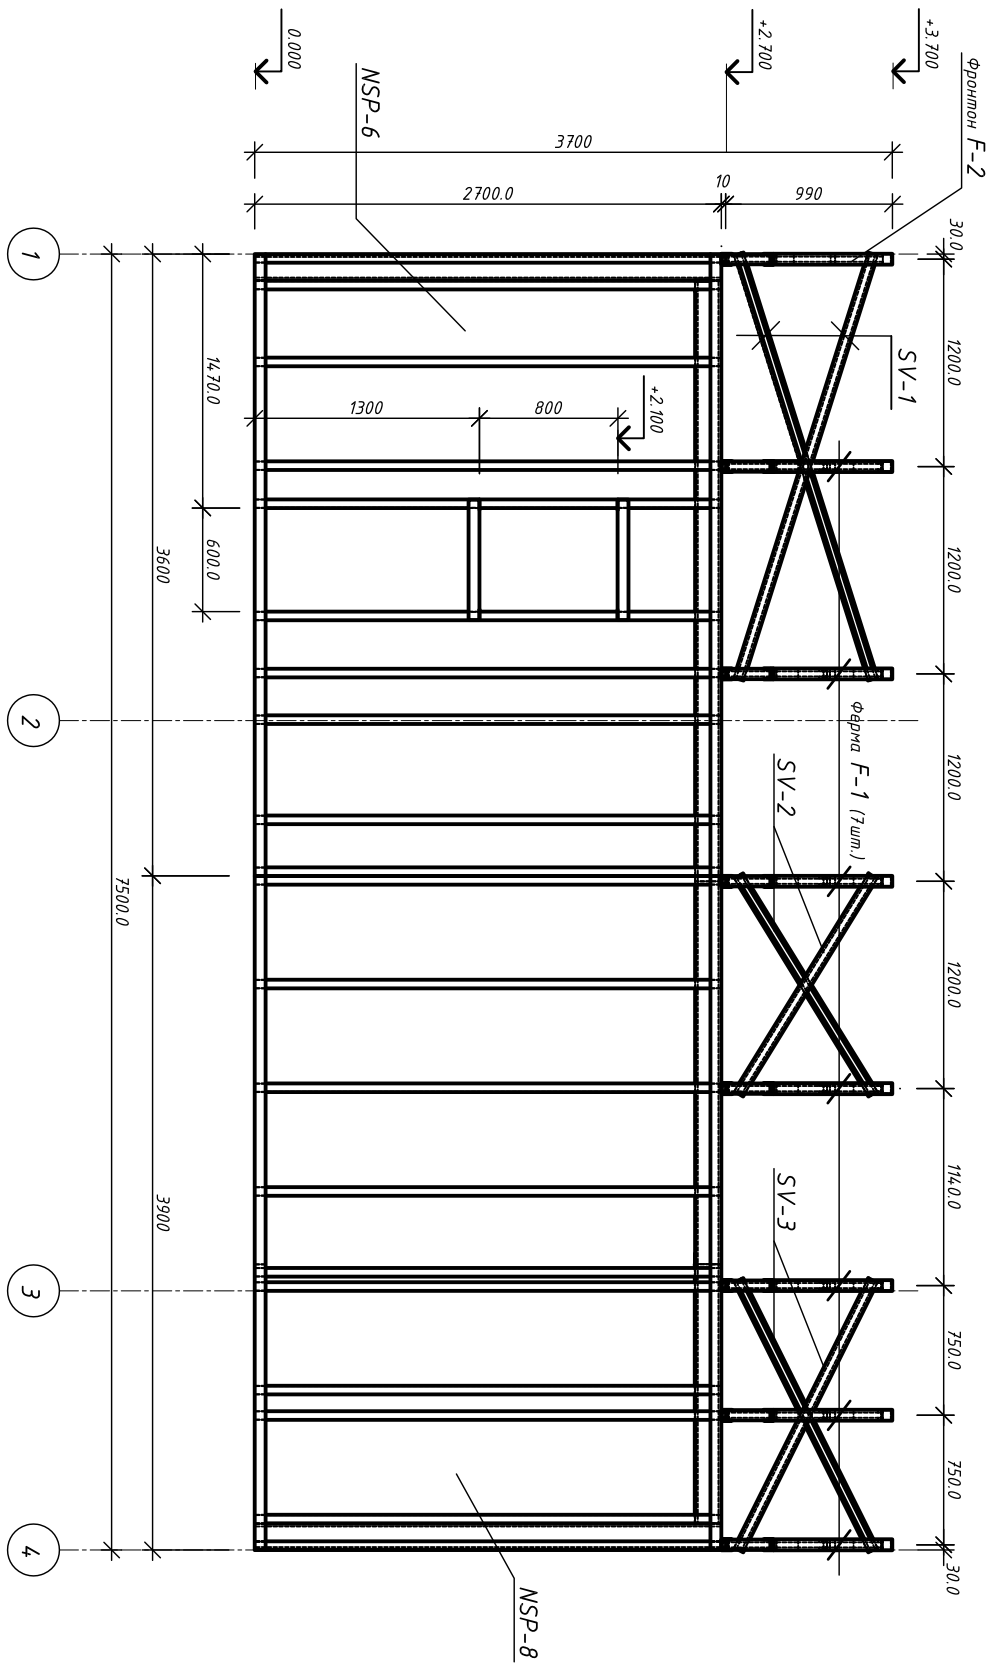

				КМ				
Изм.	Колуч.	Лист	Док.	Подпись	Дата			
Баня 6x4м						Страница	Лист	Листов
Фасад в осях 1-4							5	
						ООО "Пиллесталл-М"		