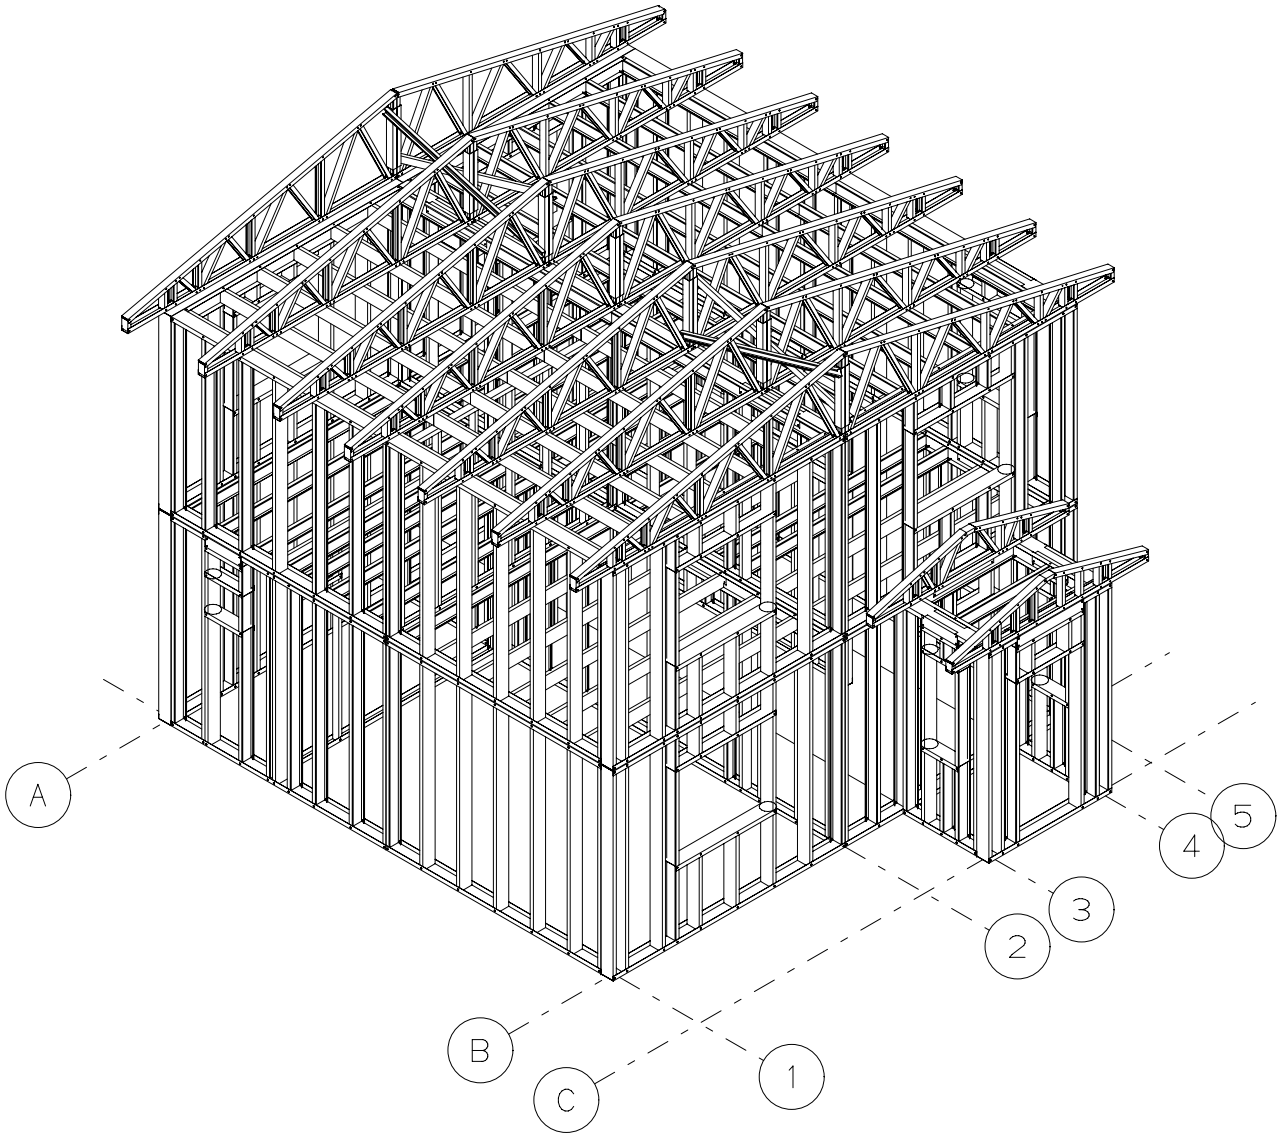

Согласовано

Инв.№подл | Подп. и дата | Взам.инв.№

Изм.	Кол.уч.	Лист	№док.	Подп.	Дата

Жилой дом "98кв.м."	Стадия	Лист 1 / Листов
Общий вид здания С-В	ООО "ПОЛИМЕТАЛЛ-М"	

Копировал А3