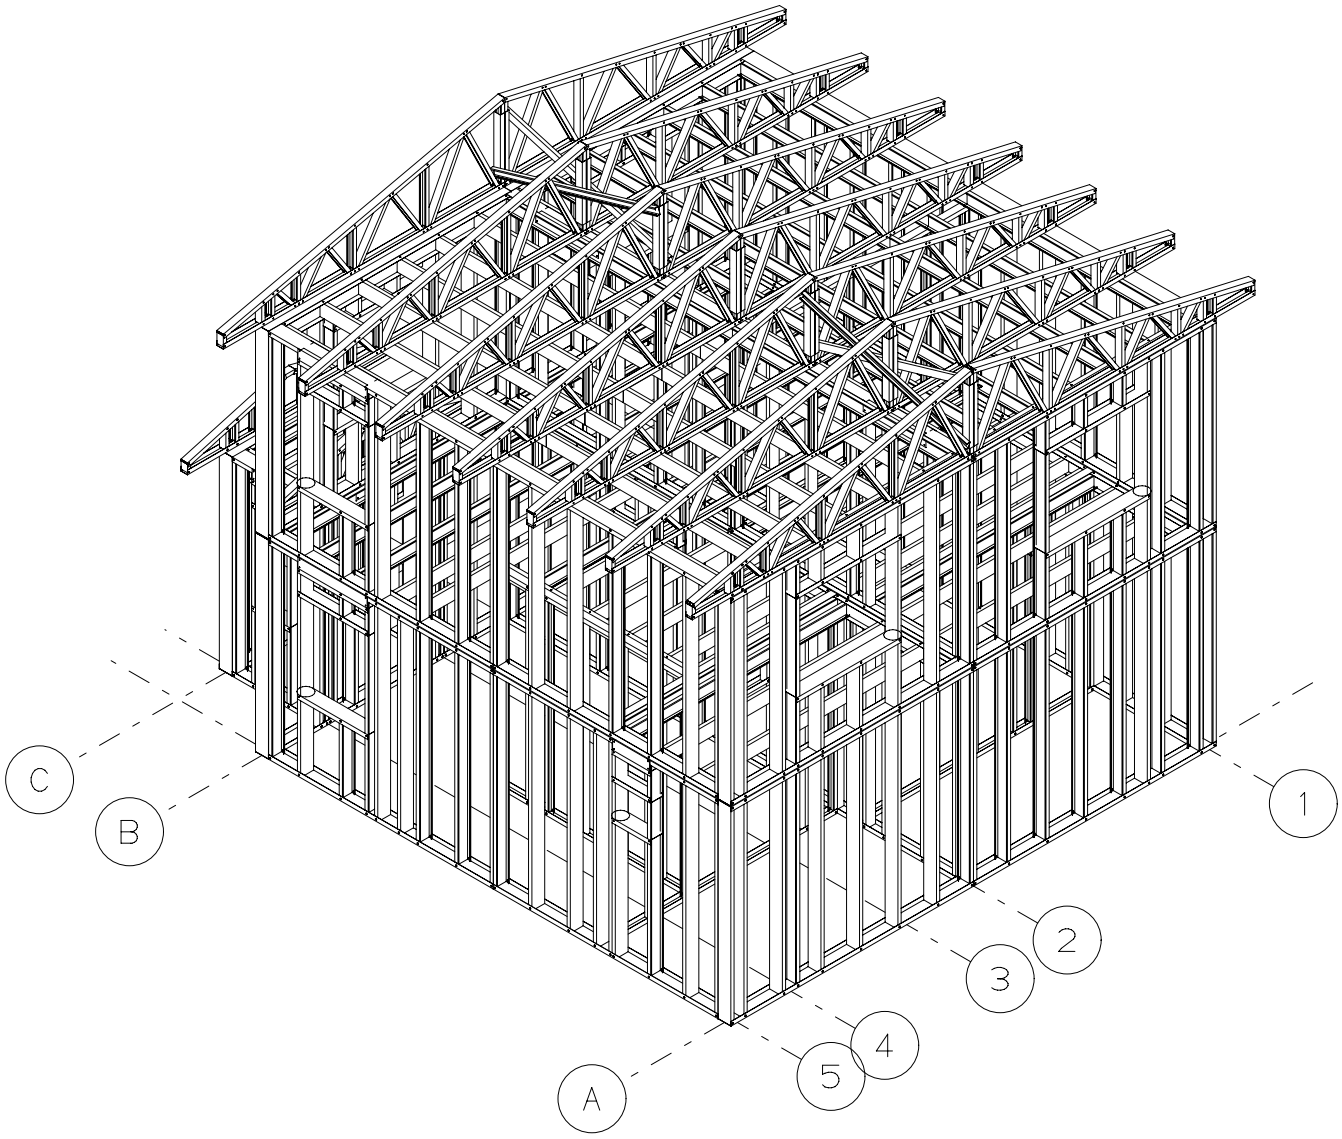

Изм.	Кол.уч.	Лист	№док.	Подп.	Дата			
						Жилой дом "98кв.м."	Стадия	Лист 2 / Листов
						Общий вид здания Ю-З	ООО "ПОЛИМЕТАЛЛ-М"	

Согласовано

Инв.№подл | Подп. и дата | Взам.инв.№

Копировал А3