


Согласовано

Инд. № подл. Подп. и дата. Взам. инд. №

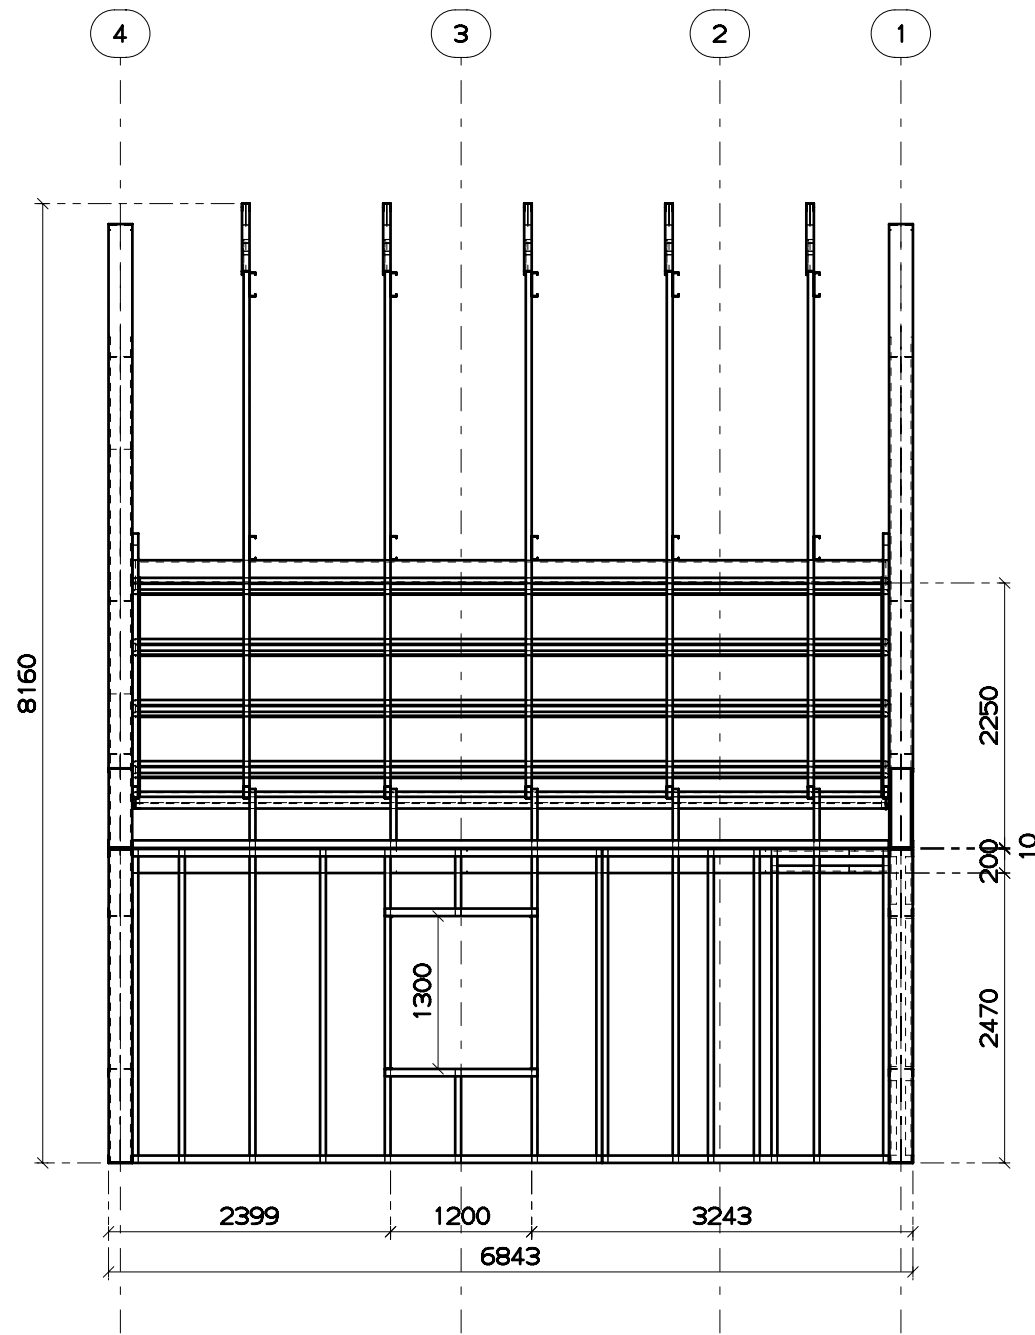

Изм.	Кол. уч.	Лист	№ док.	Подп.	Дата				
					27/02/14	Баня	Стадия	Лист	Листов
						Фасад в осях 4-1		4	
							ООО "ПОЛИМЕТАЛП-М"		