


Согласовано

Инд. № подл. Подп. и дата

Взам. инд. №

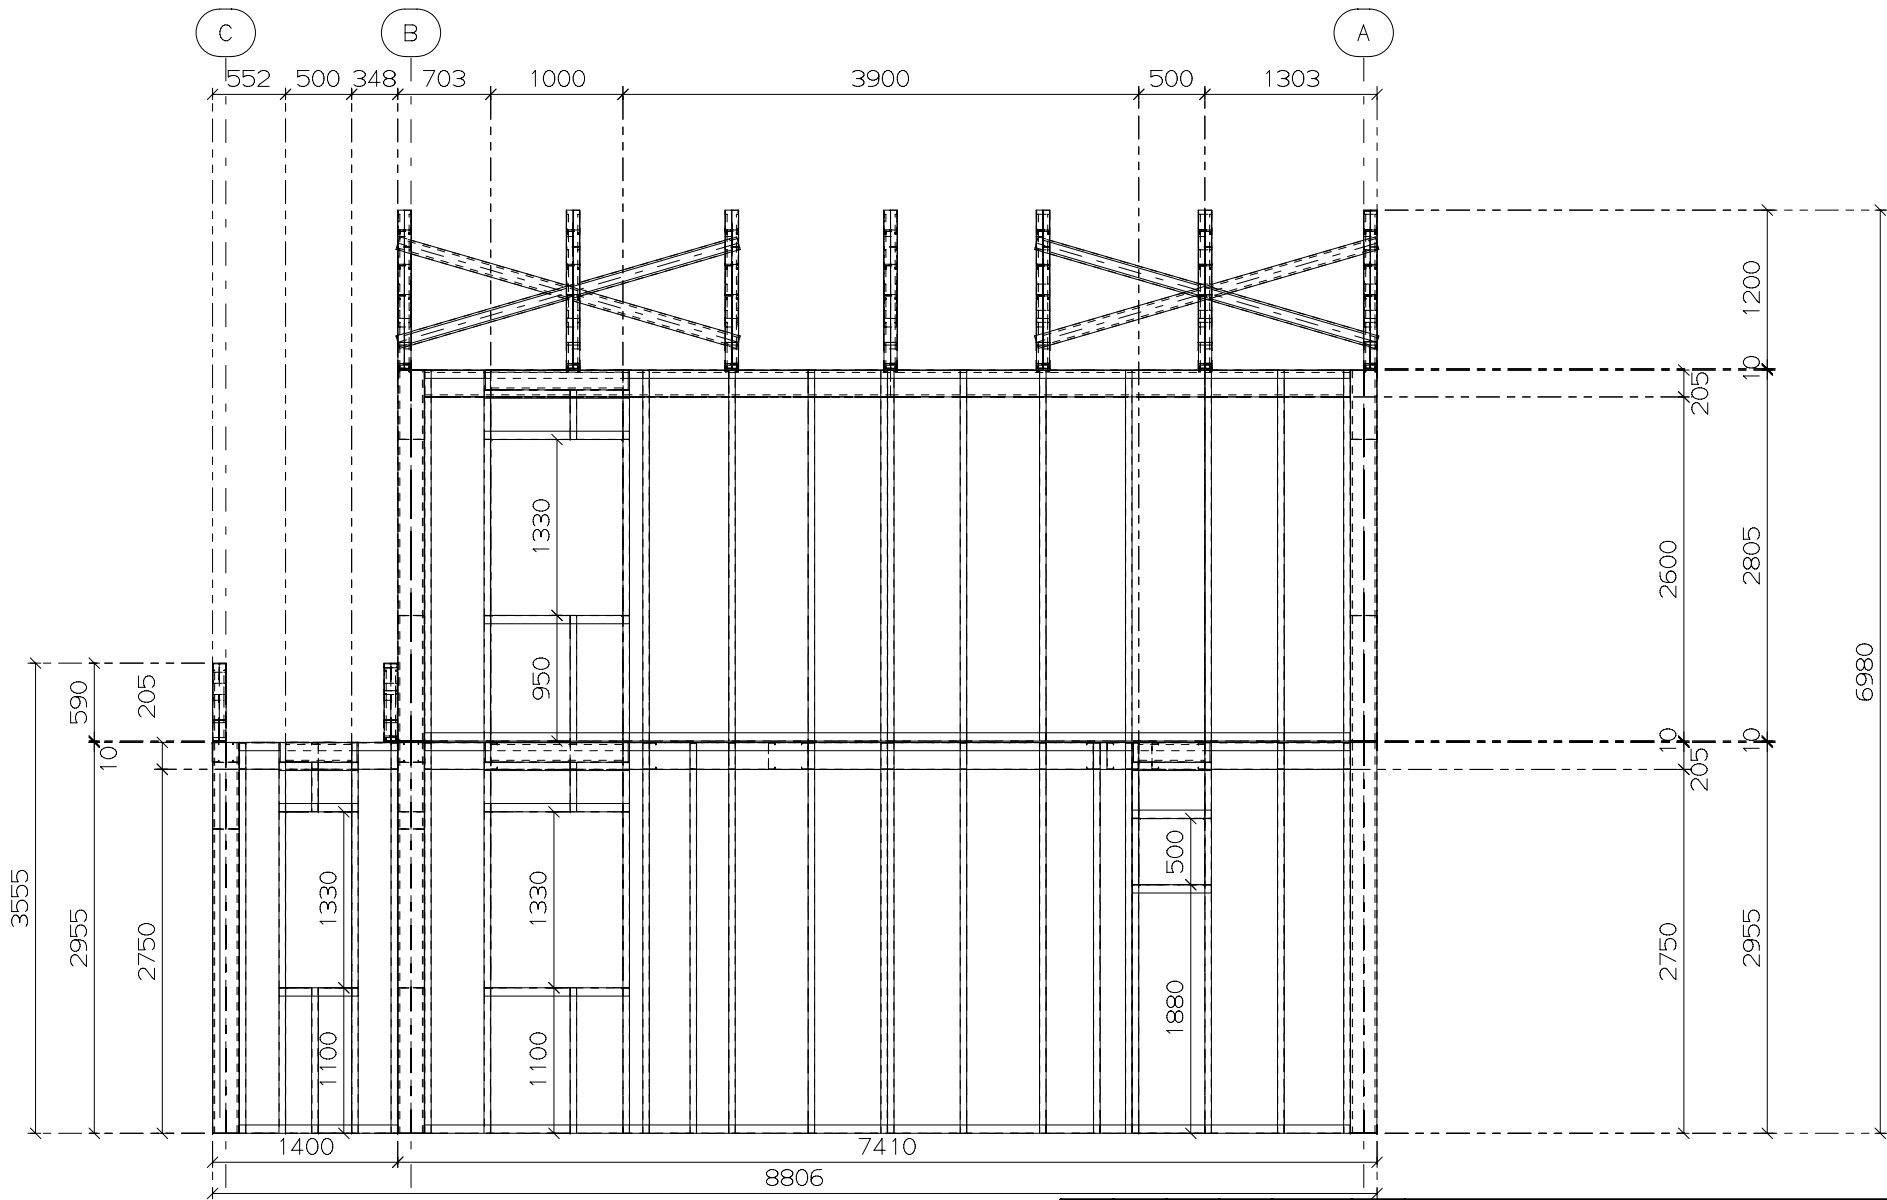

Изм.	Кол.уч.	Лист	№ док.	Подп.	Дата
					05/11/09

Жилой дом "98кв.м."

Фасад в осях С-А

Стадия	Лист	Листов
	6	

ООО "ПОЛИМЕТАЛЛ-М"