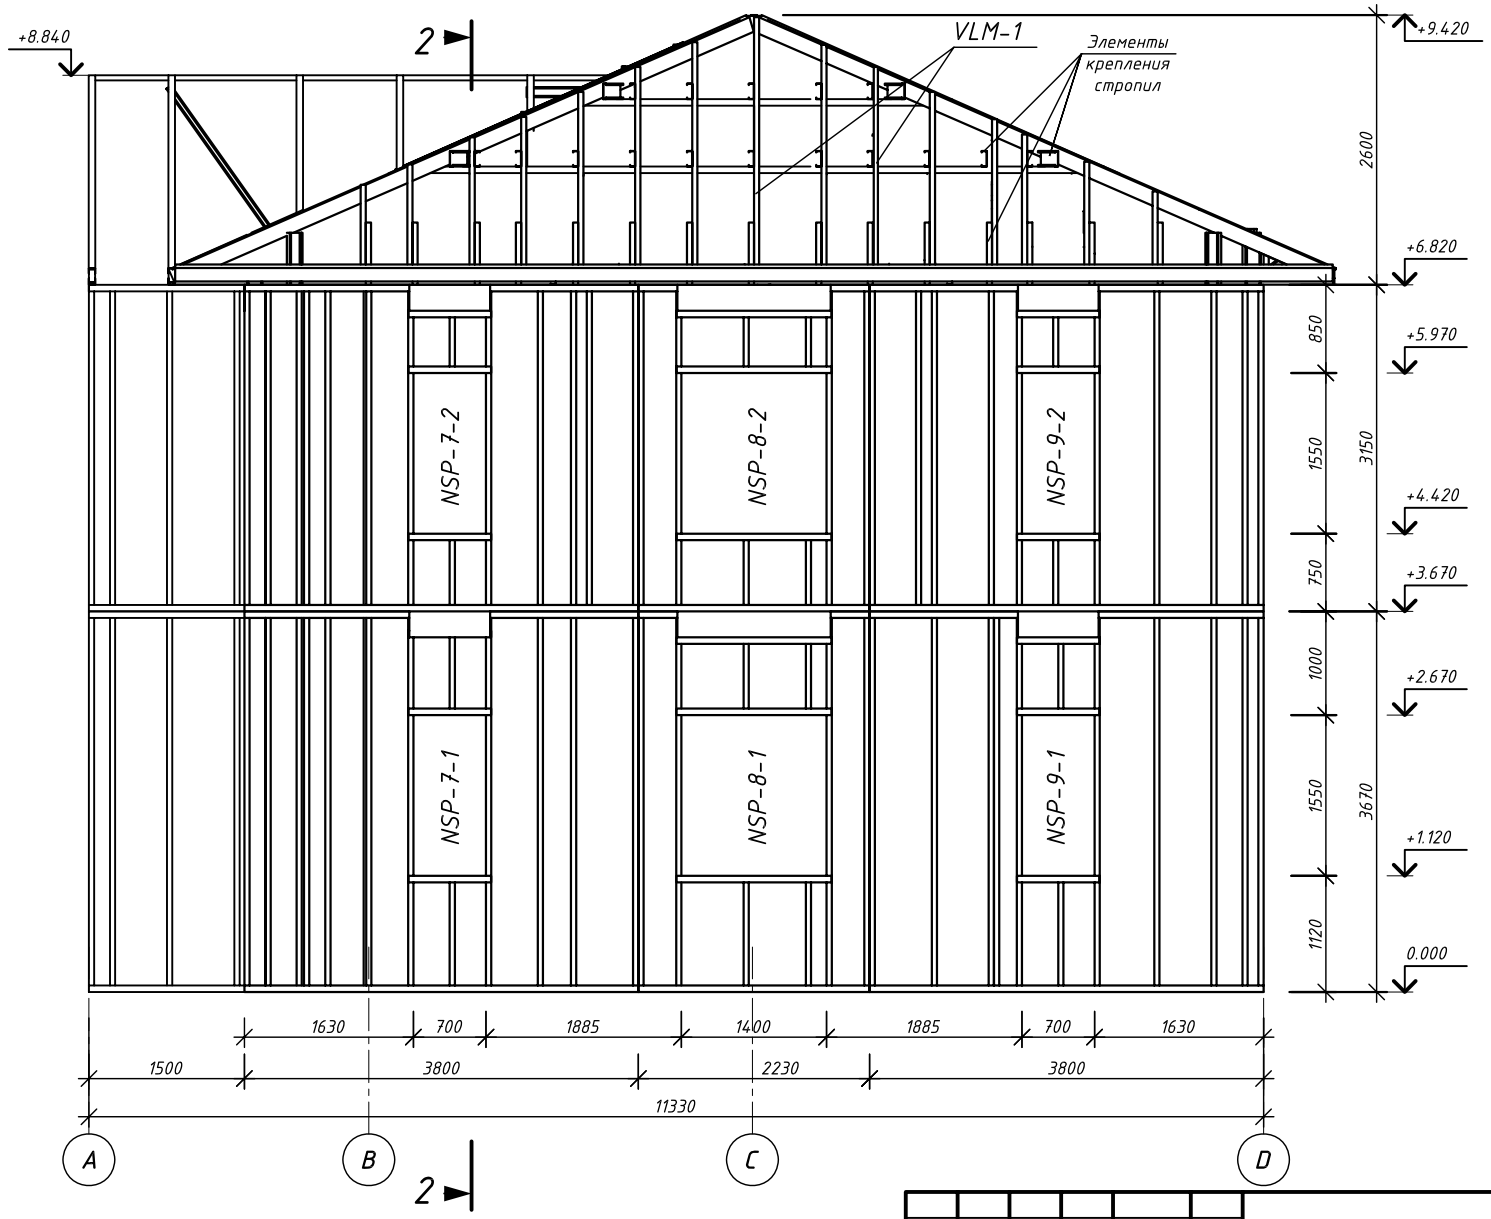

Примечаня:

1. Элементы связей см. спецификацию.
2. Панели первого этажа листы 3-10 КМД
3. Панели второго этажа листы 22-29 КМД
4. Вальма VLM-1 из отдельных элементов, см. план покрытия лист 22 КМ и спецификацию.

Изм.	Кол.уч	Лист	Док.	Подпись	Дата

К-10247-КМ

	Стадия	Лист	Листов
Коттедж "Чикаго"		7	
Фасад в осях A-D	ООО "Полиметалл-М"		

Согласовано

Взамен инв.

Подп. и дата

Инв. подл.