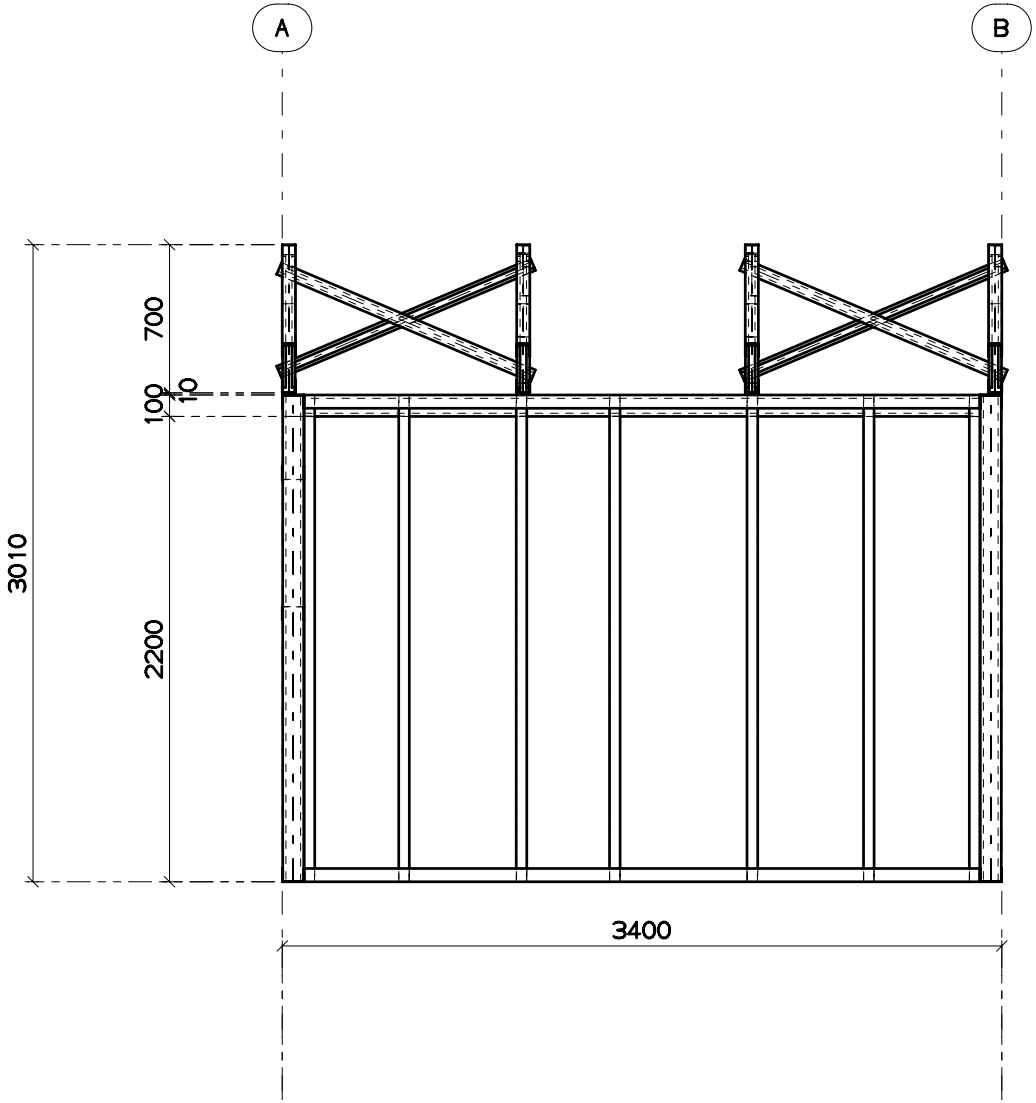

Согласовано

Взам.инв.№

Подп. и дата

Инв.№подл

Изм.	Кол.уч.	Лист	№док.	Подп.	Дата
					07/08/08

Баня

Стадия	Лист	Листов
	5	

Фасад в осях А-В

ООО "ПОЛИМЕТАЛЛ-М"

Копировал

А3