


Согласовано

Инв. подл. Подп. и дата Взамен инв.

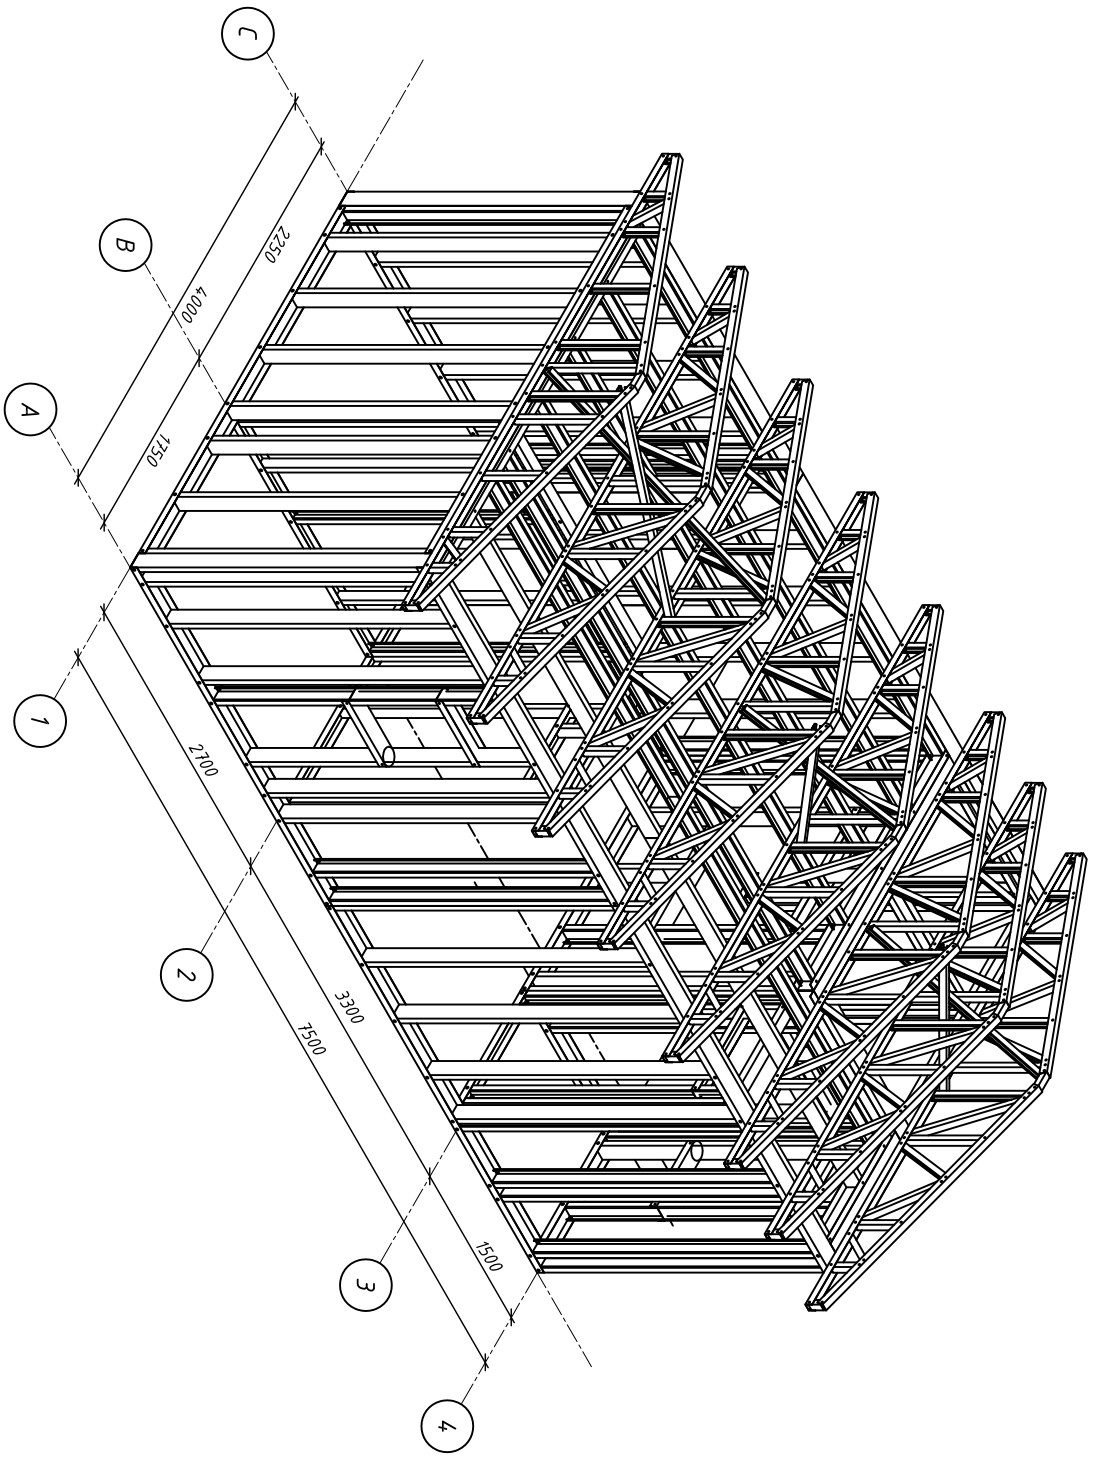

КМ

Общий вид здания 2.
(Аксонотриптик)

Баня 6x4м

Изм.	Кол-ч	Лист	Док.	Подпись	Дата

Этадия Лист Листов

3

ООО "Пилжетали-М"