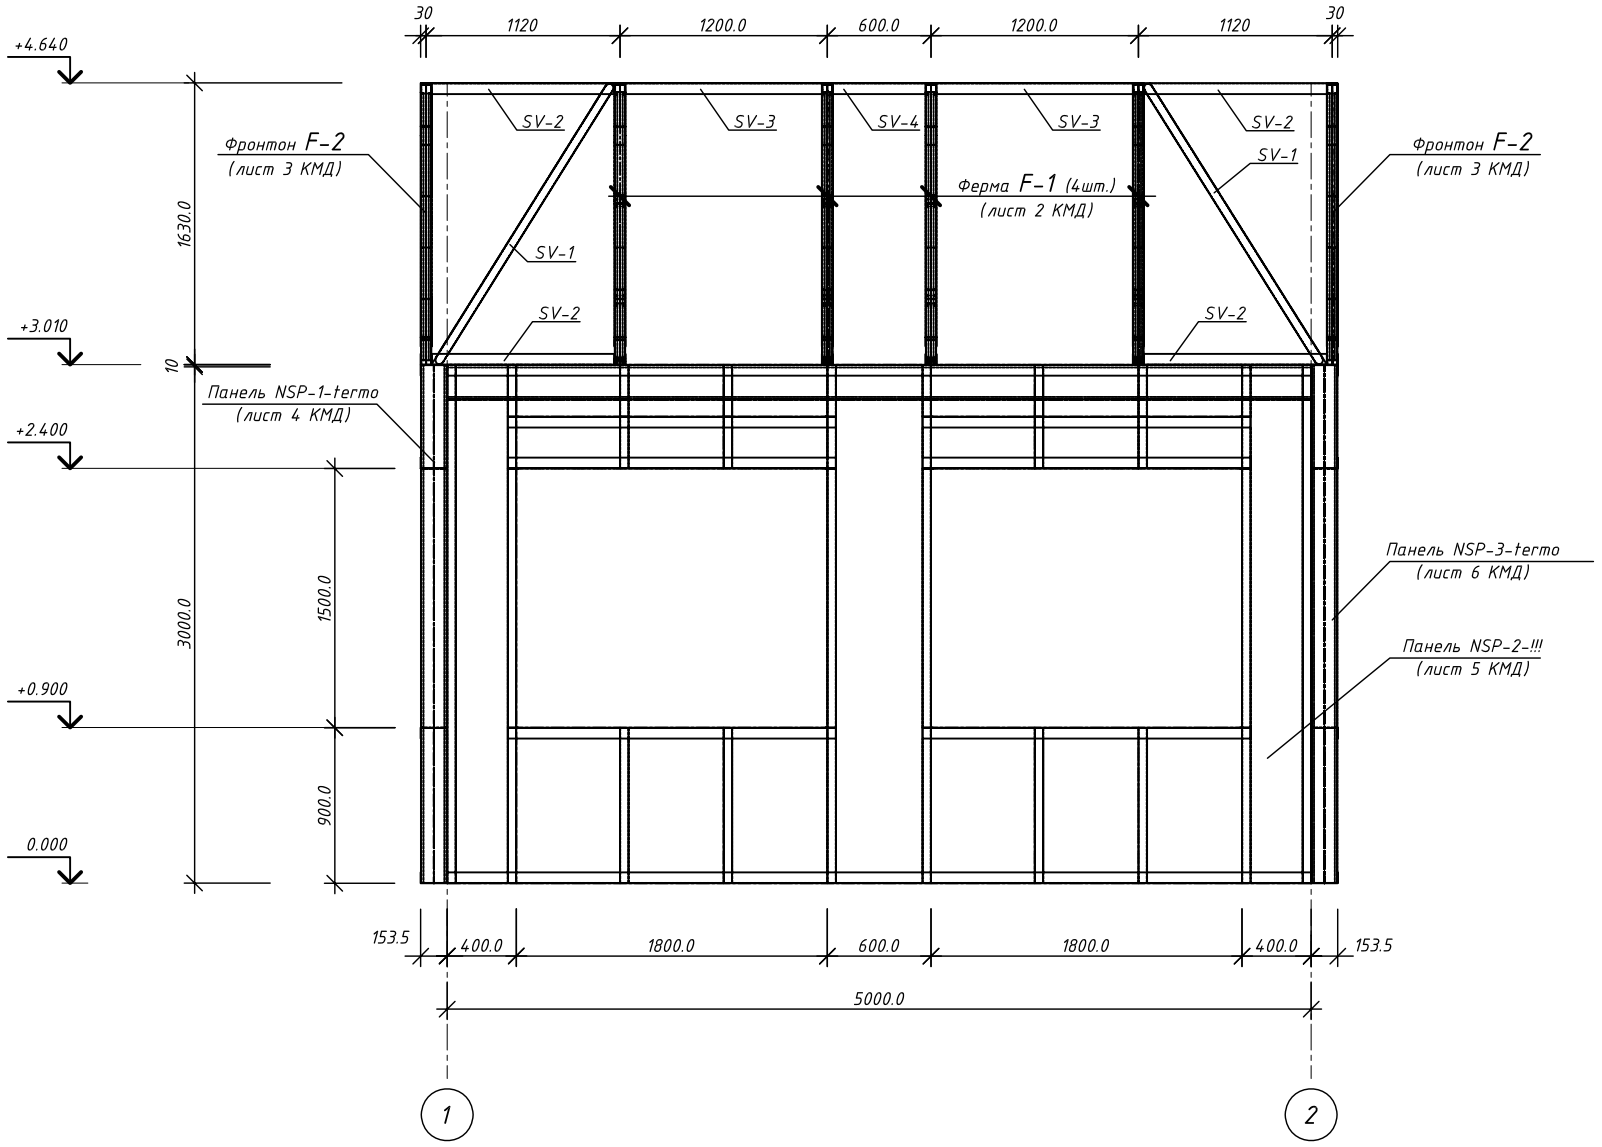

Согласовано

Взамен инв.

Подп. и дата

Инв. подл.

Изм.	Кол.уч	Лист	Док.	Подпись	Дата

К-10131-КМ

Дом 23м2

Стадия	Лист	Листов
	5	

Фасад в осях 1-2

ООО "Пилиметалл-М"