


Согласовано

Инд. № подл. Подп. и дата

Взам. инд. №

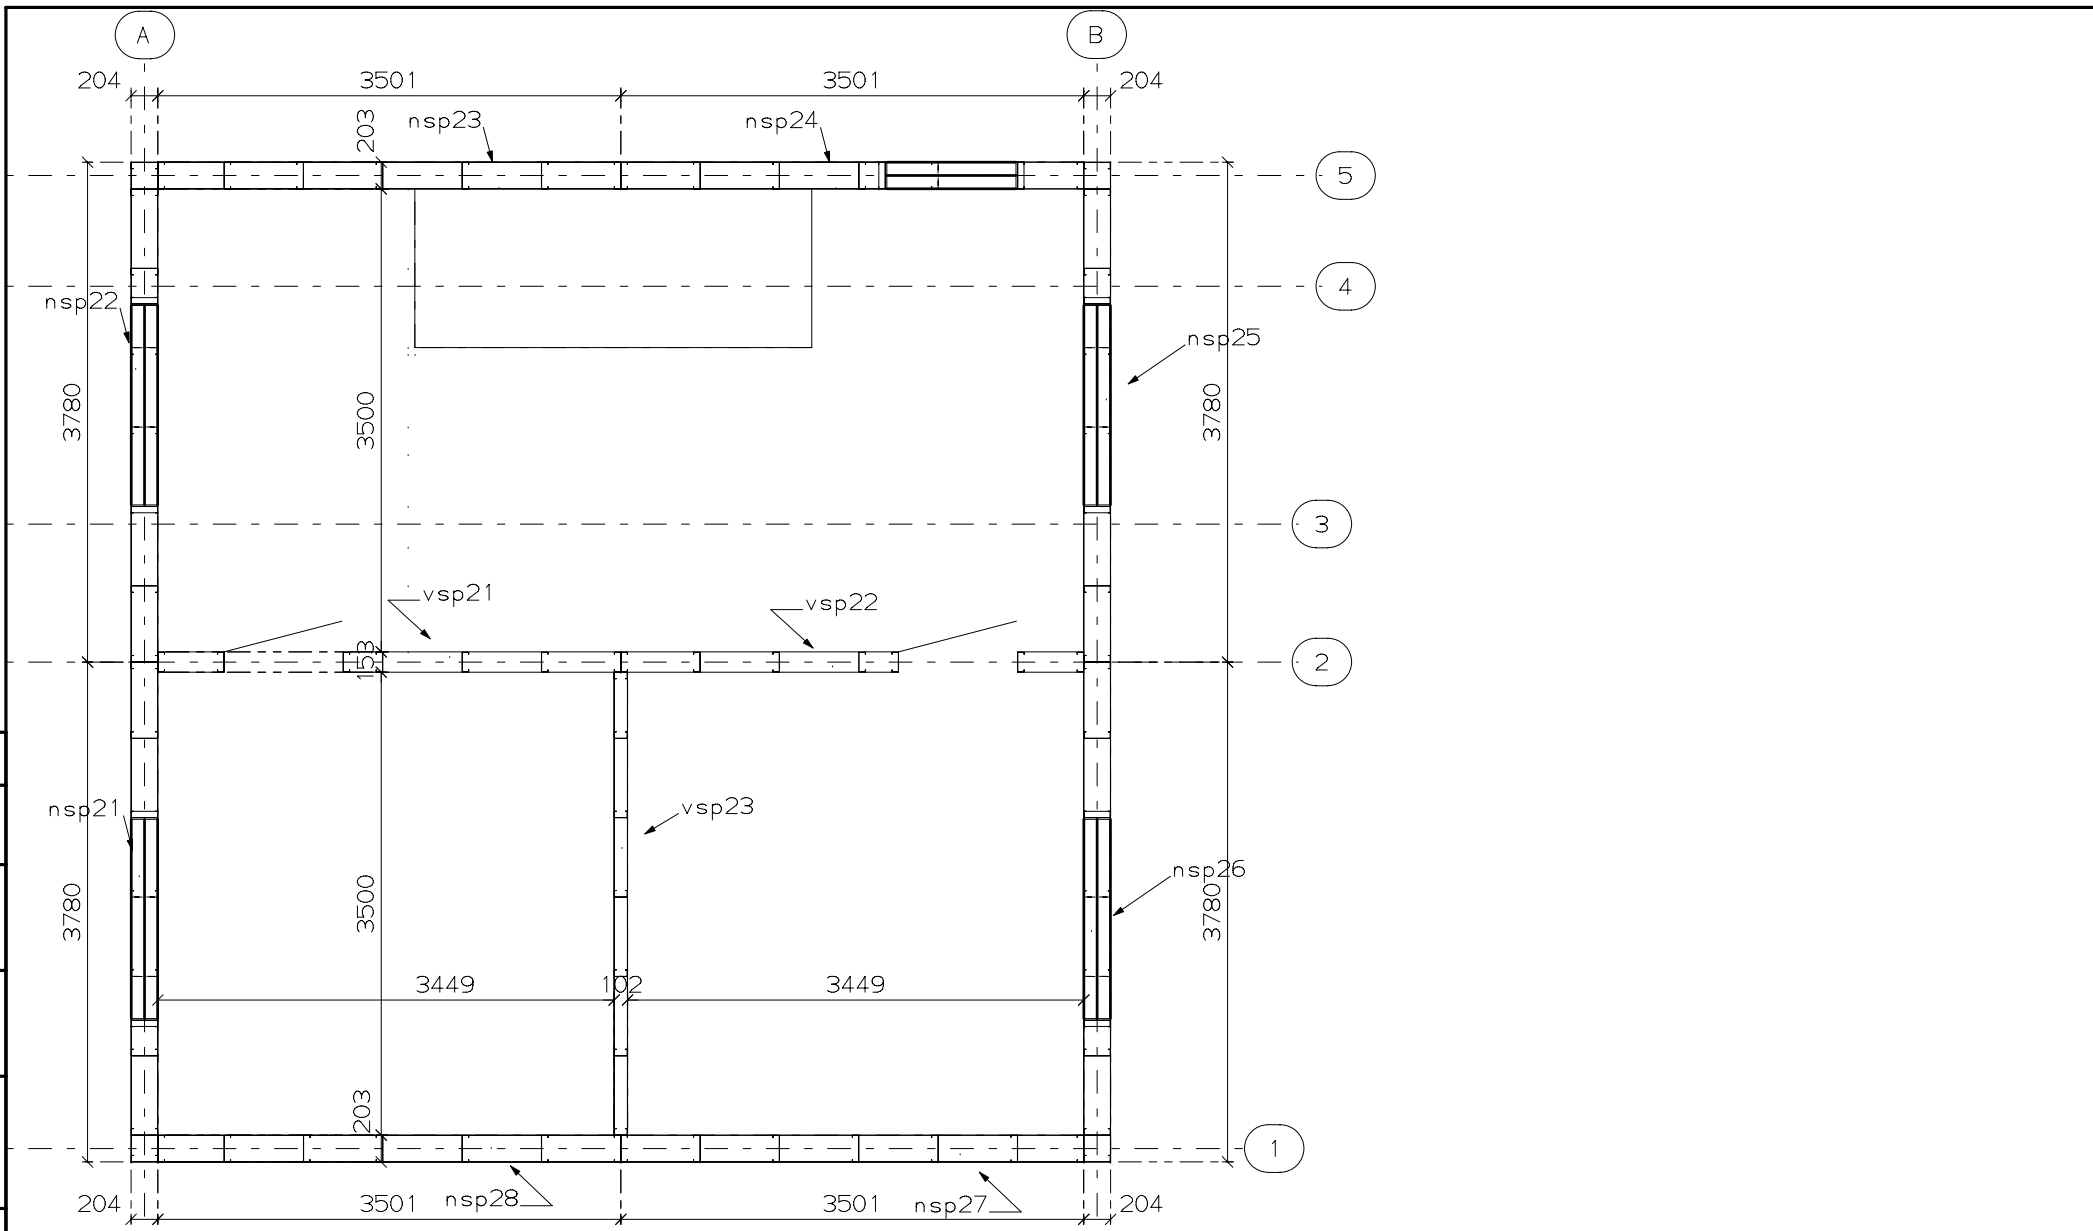

Изм.	Кол. уч.	Лист	№ док.	Подп.	Дата			
					05/11/09			
Жилой дом "98кв.м."						Стадия	Лист	Листов
Схема установки стеновых панелей 2-ого этажа							8	
						ООО "ПОЛИМЕТАЛЛ-М"		