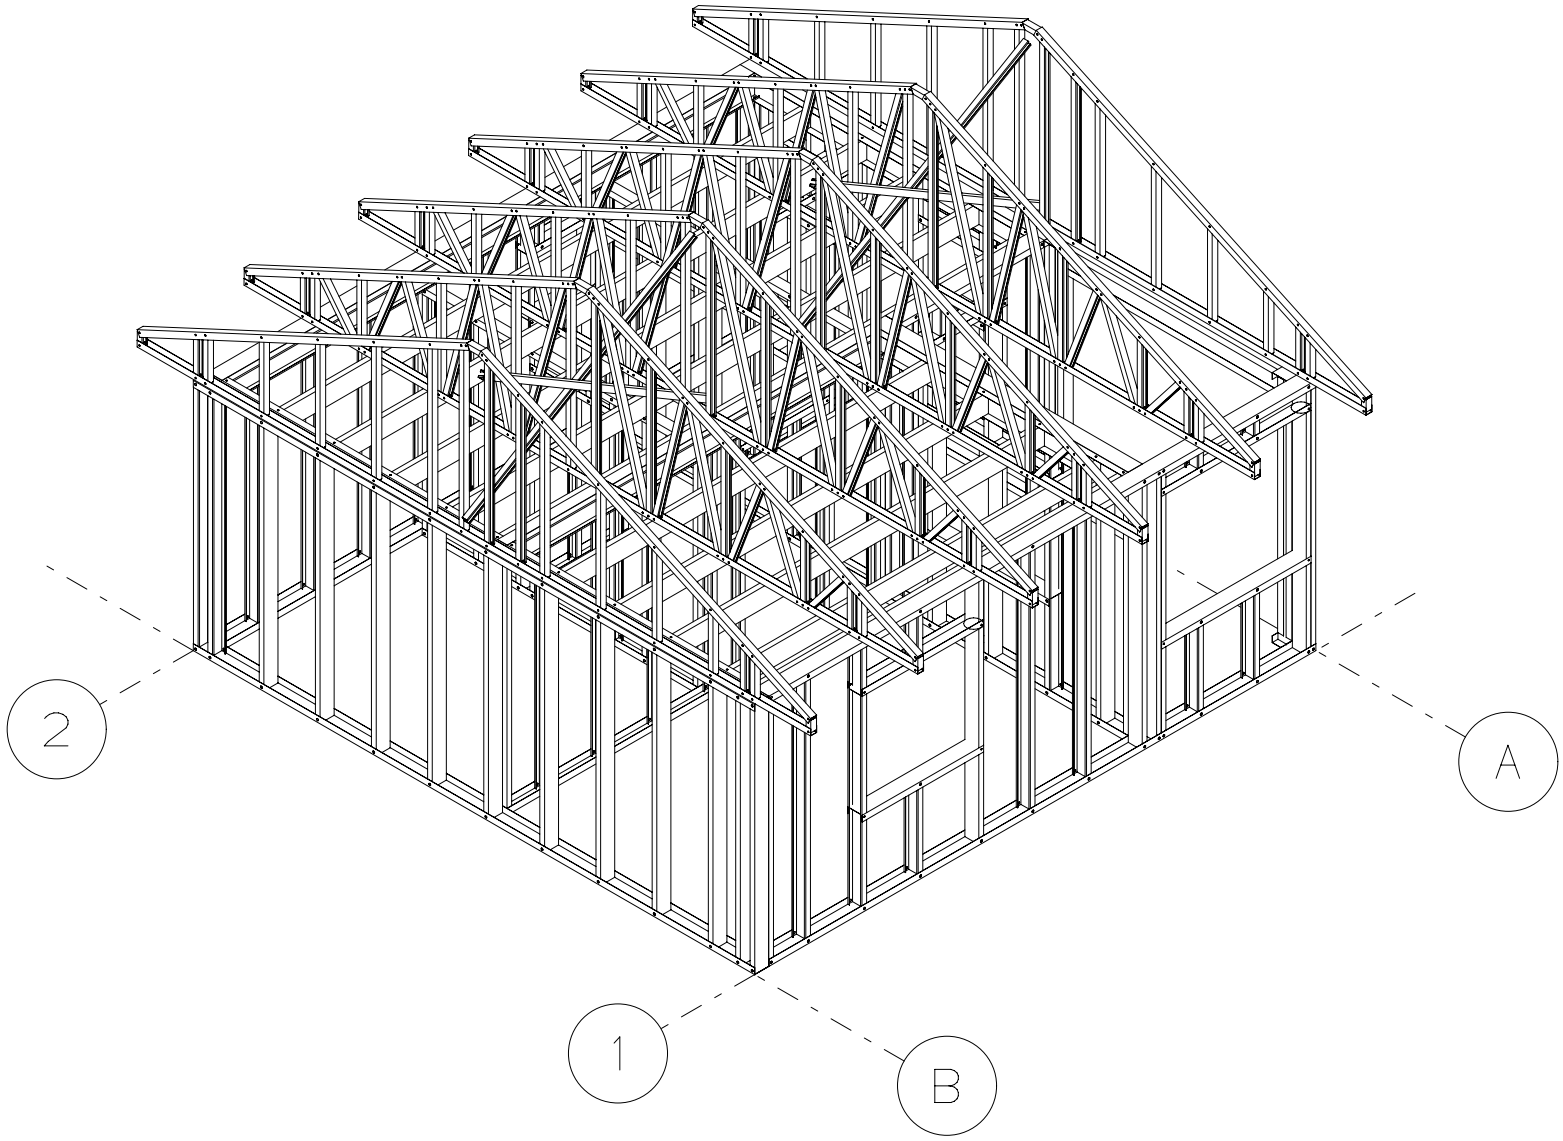

Согласовано

Инв.№подл | Подп. и дата | Взам.инв.№

Изм.	Кол.уч.	Лист	№док.	Подп.	Дата

	Стадия	Лист	Листов
Баня		2	
Общий вид здания Ю-З	ООО "ПОЛИМЕТАЛЛ-М"		

Копировал А3