


Согласовано

Инд. № подл. Подп. и дата

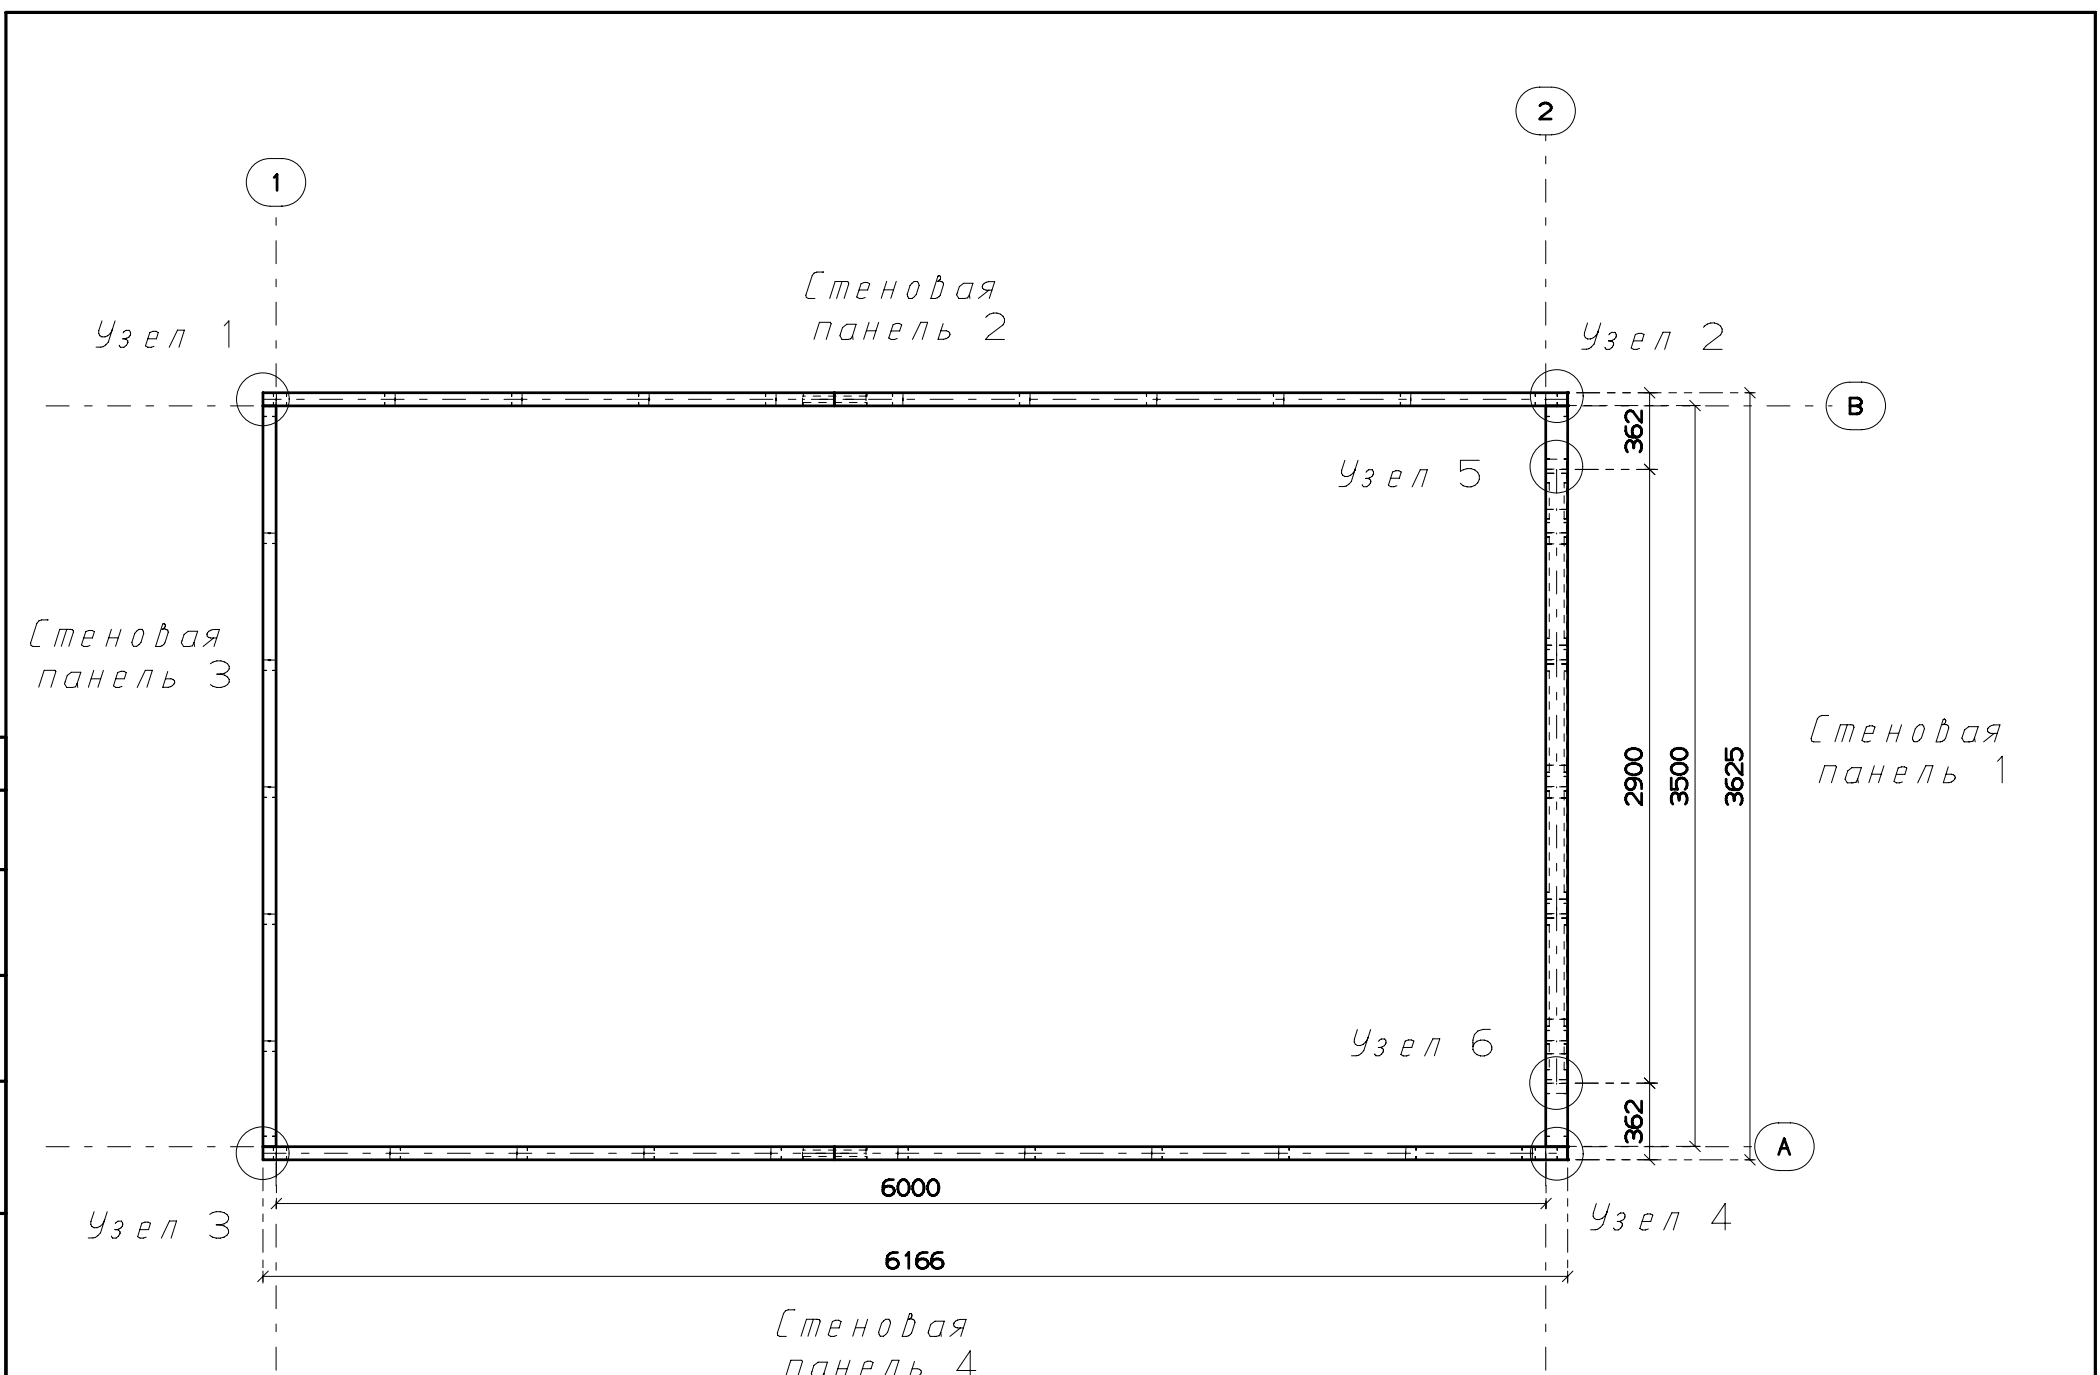

ГАРАЖ	Стадия	Лист	Листов
План	ООО "ПОЛИМЕТАЛЛ-М"		