


Инв. подл.	Подп. и дата	Взамен инв.

- Примечания:**
1. Элементы связи см. спецификацию.
  2. Панели первого этажа листы 3-10 КМД
  3. Панели второго этажа листы 22-29 КМД
  4. Фермы покрытия листы 40-48 КМД

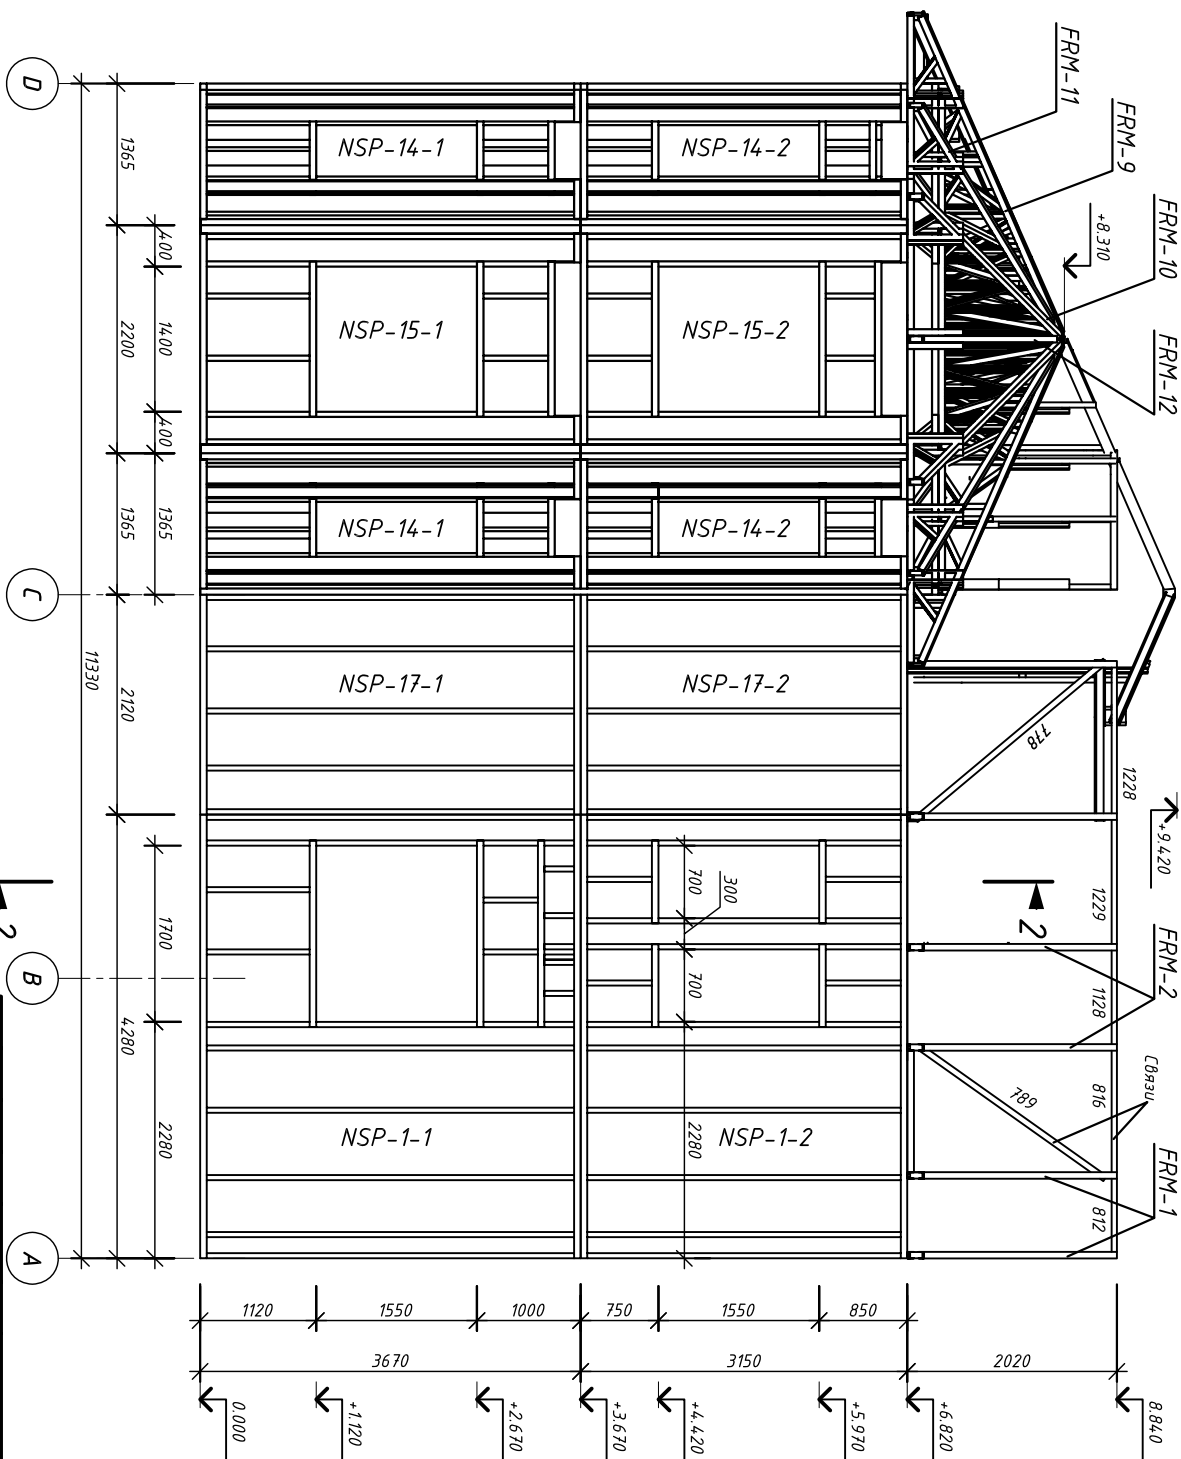

К - 10247 - КМ

Изм.	Колуч	Лист	Лок.	Подпись	Дата
Фасад в осях Д-А					
Комедж "Чикаго"					
000 "Полиметалл-М"					
Этадия					
Лист					
Листов					
9					