


- Примечания:**
1. Элементы связей см. спецификацию.
 2. Панели первого этажа листы 3-10 КМД
 3. Панели второго этажа листы 22-29 КМД
 4. Фермы покрытия листы 40-48 КМД

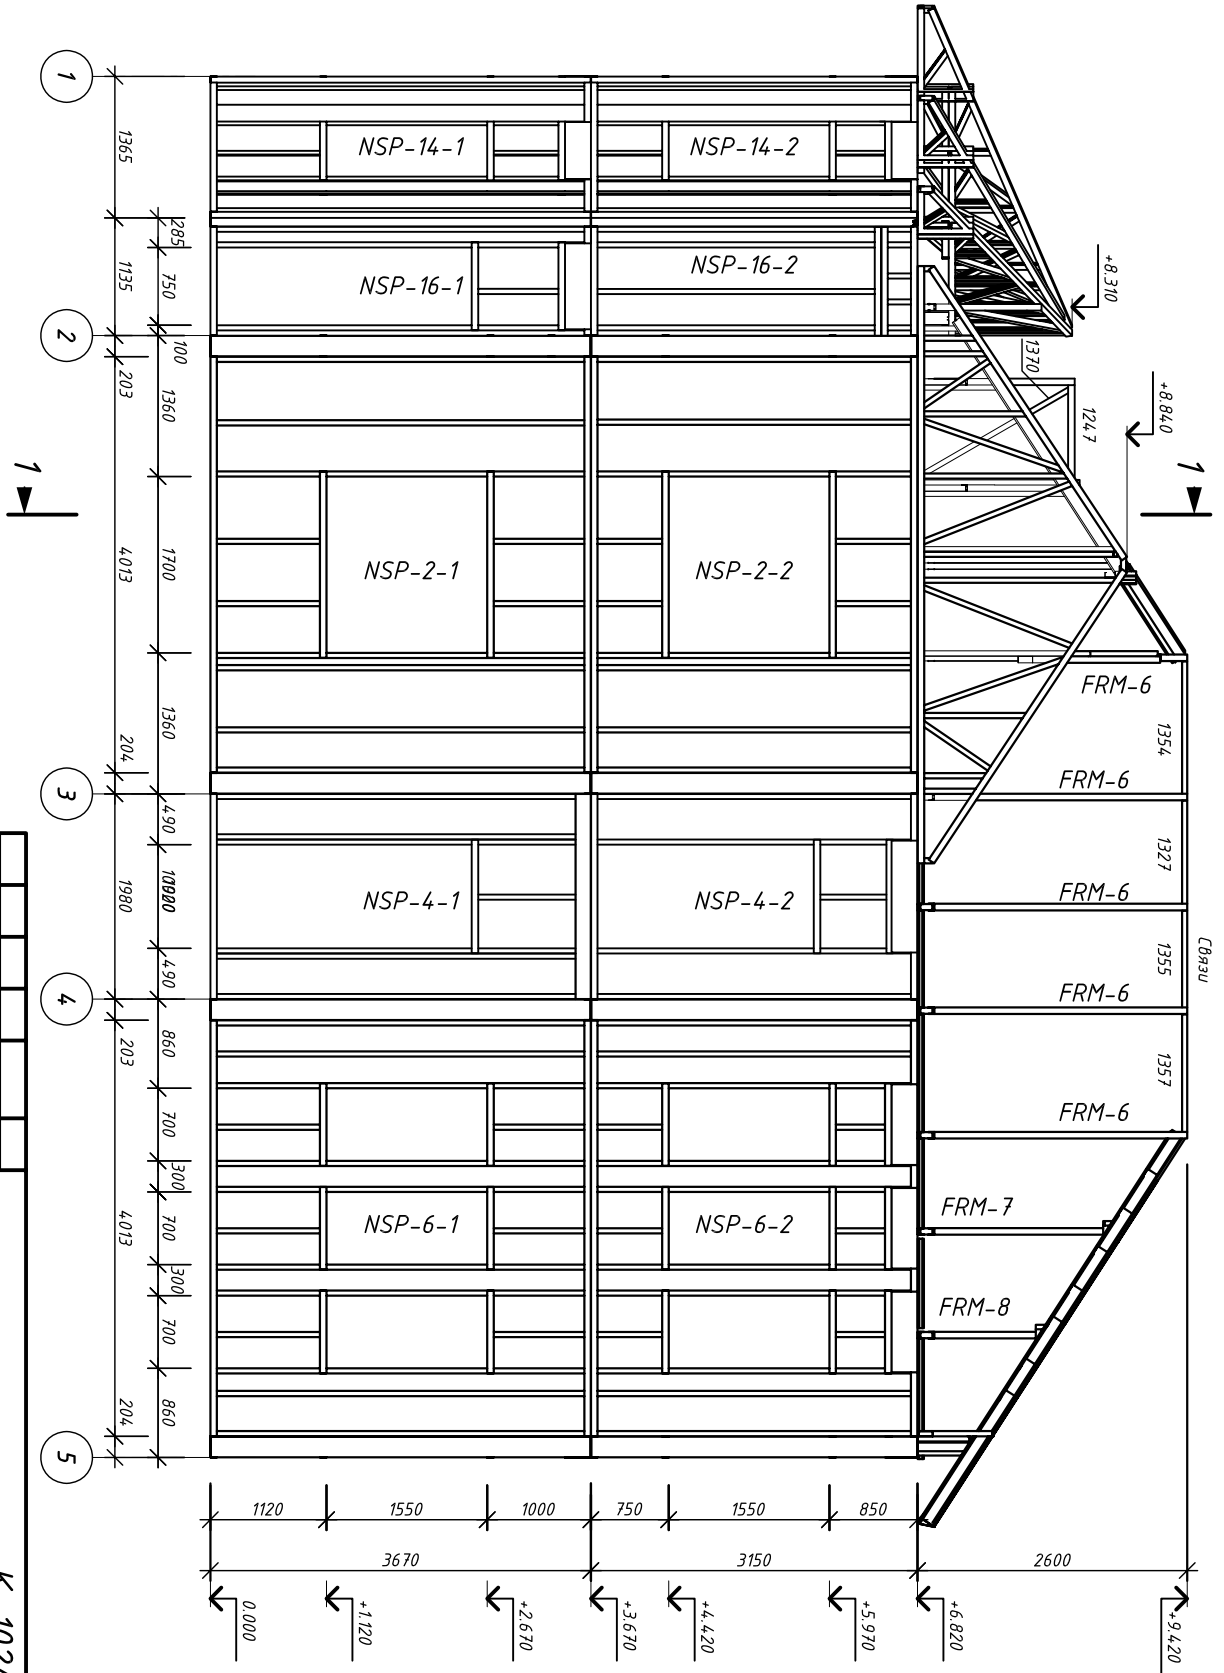

К-10247-КМ

Изм.	Колуч	Лист	Док.	Подпись	Дата	Компедж "Чикаго"	Статус	
							Лист	Листов
						Фасад в осях 1-5	6	
								ООО "Полиметалл-М"