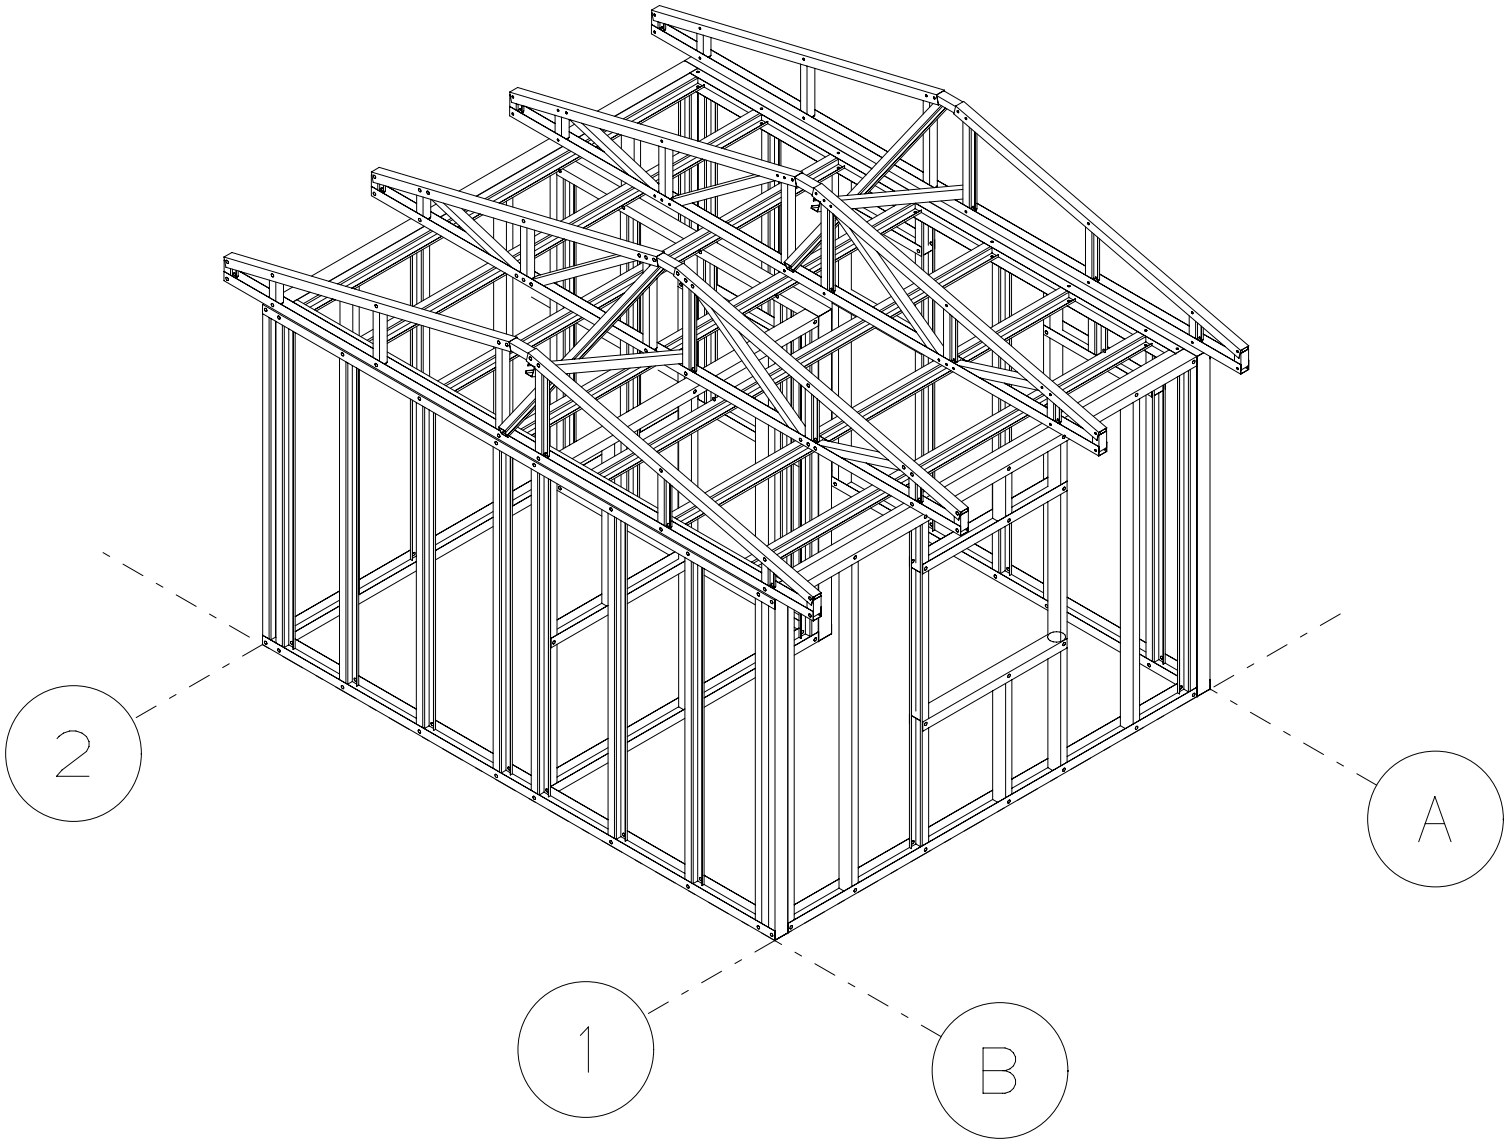

3-D Вид

Изм.	Кол.уч.	Лист	№док.	Подп.	Дата

Баня

Стадия	Лист	Листов
	2	

Общий вид здания Ю-З

ООО "ПОЛИМЕТАЛЛ-М"

Согласовано

Инв.№подл | Подп. и дата | Взам.инв.№

Копировал

А3