


Согласовано

Инв. подл.

Подп. и дата

Взамен инв.

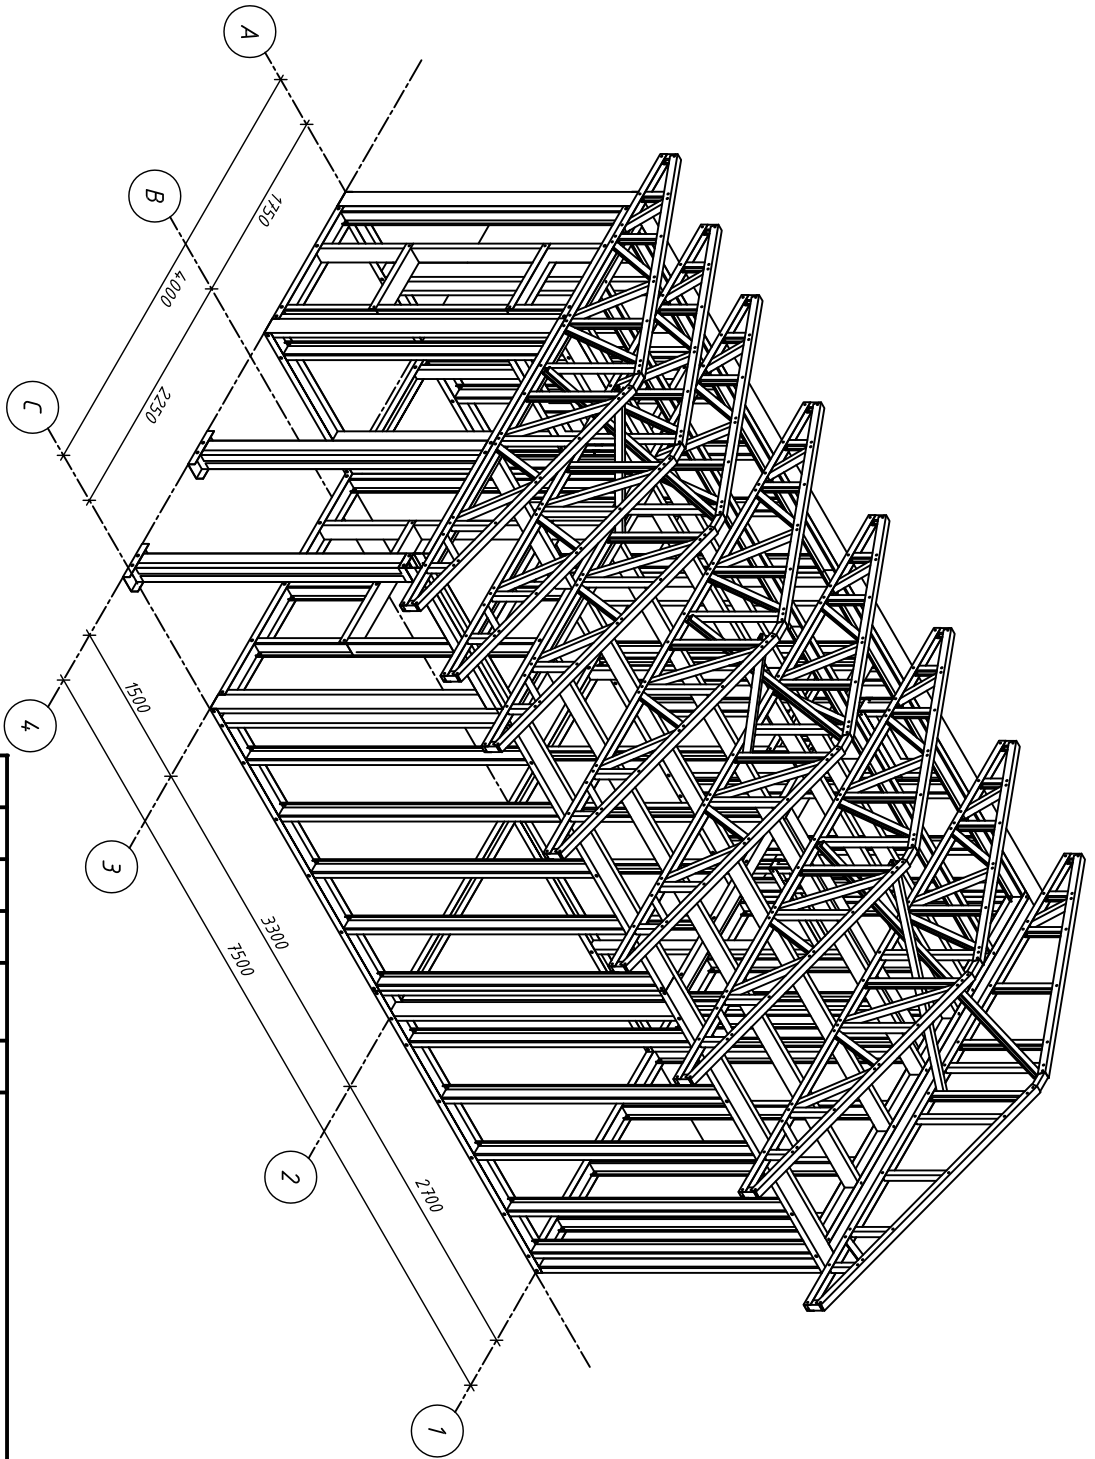

КМ

Изм. Кол-во Листов Док. Подпись Дата

Баня 6x4м

Общий вид здания 1.
(АксонOMETPия)

Стадия Лист Листов

2

ООО "Пиллметалл-М"