
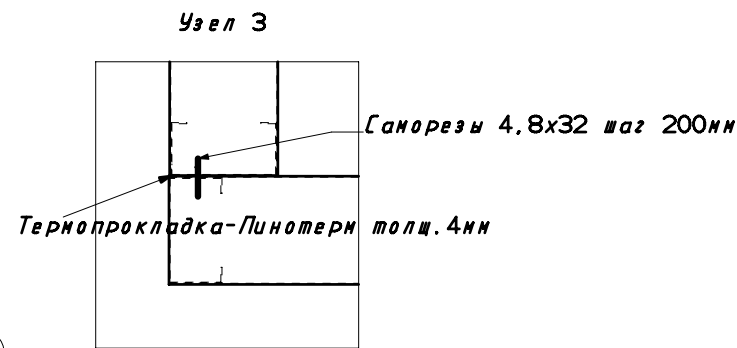
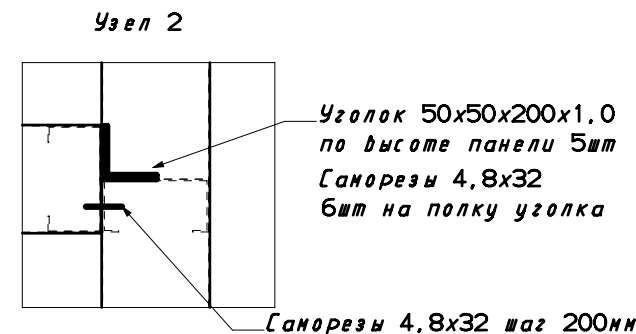
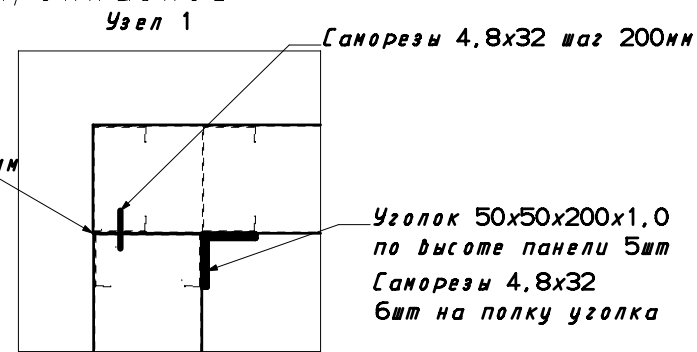


ВНИМАНИЕ: Все вертикальные стыки панелей уплотнять прокладкой Пинотерм толщиной 4мм

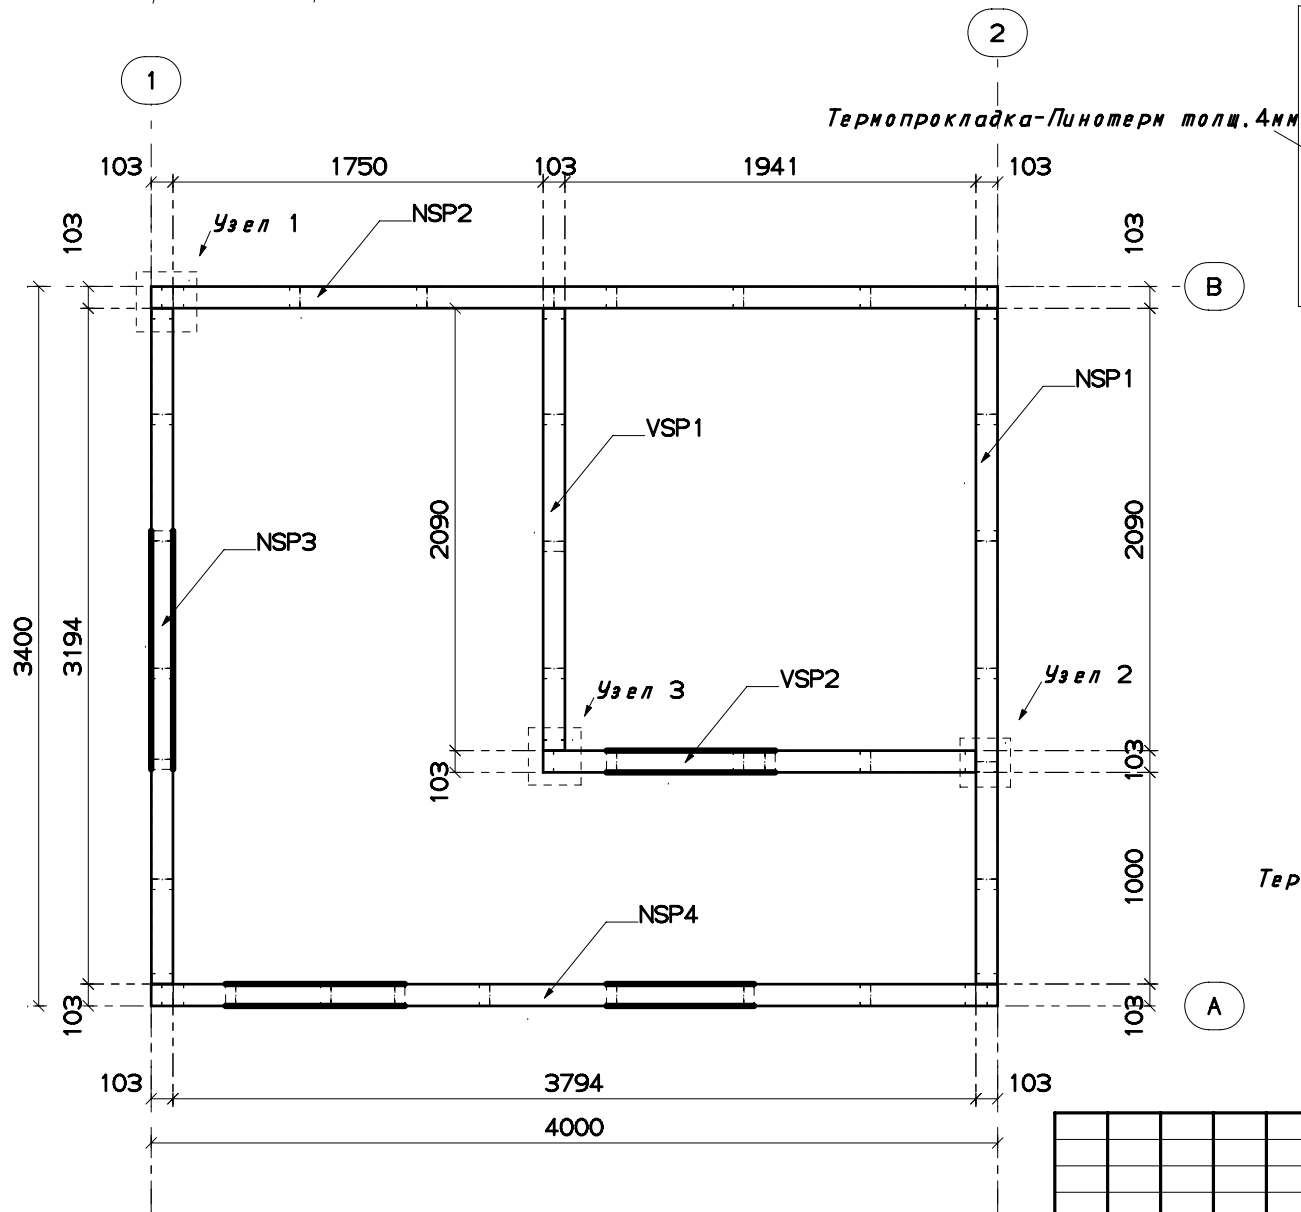

| | | | | | | | | |
|------|---------|------|--------|-------|------|--------------------|------|--------|
| Изм. | Кол.уч. | Лист | № док. | Подп. | Дата | | | |
| | | | | | | Баня | | |
| | | | | | | Стадия | Лист | Листов |
| | | | | | | | 7 | |
| | | | | | | 000 "ПОЛИМЕТАПП-М" | | |

Согласовано

Инд. № подл. Подп. и дата

Взам. инд. №