


С о г л а с о в а н о

Инв. подл.

Подп. и дата

Взамен инв.

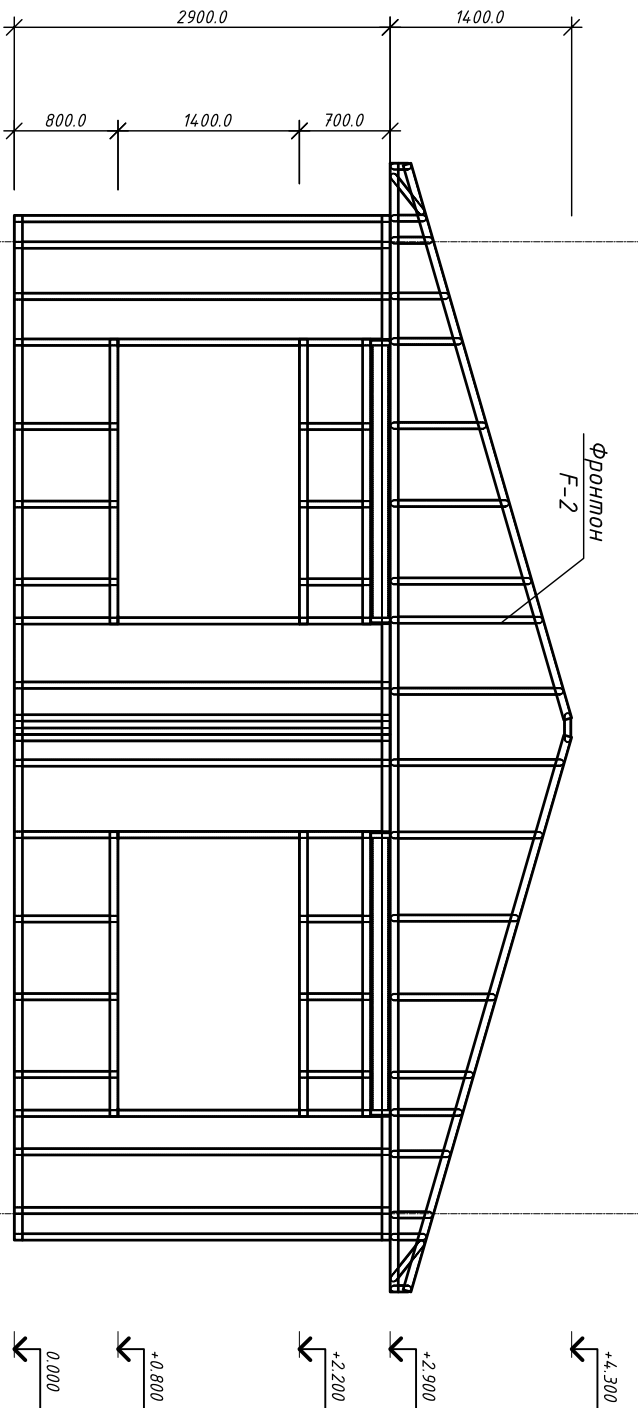

Изм.	Кол-ч	Лист	Док.	Подпись	Дата	К - 10439-КМ	Этадия	Лист	Листов
Дачный дом 62.4м2						Фасад в осях 1-2	000 "Политесталл-М"	4	