


Согласовано

Инд. № подл. Подп. и дата

Взам. инд. №

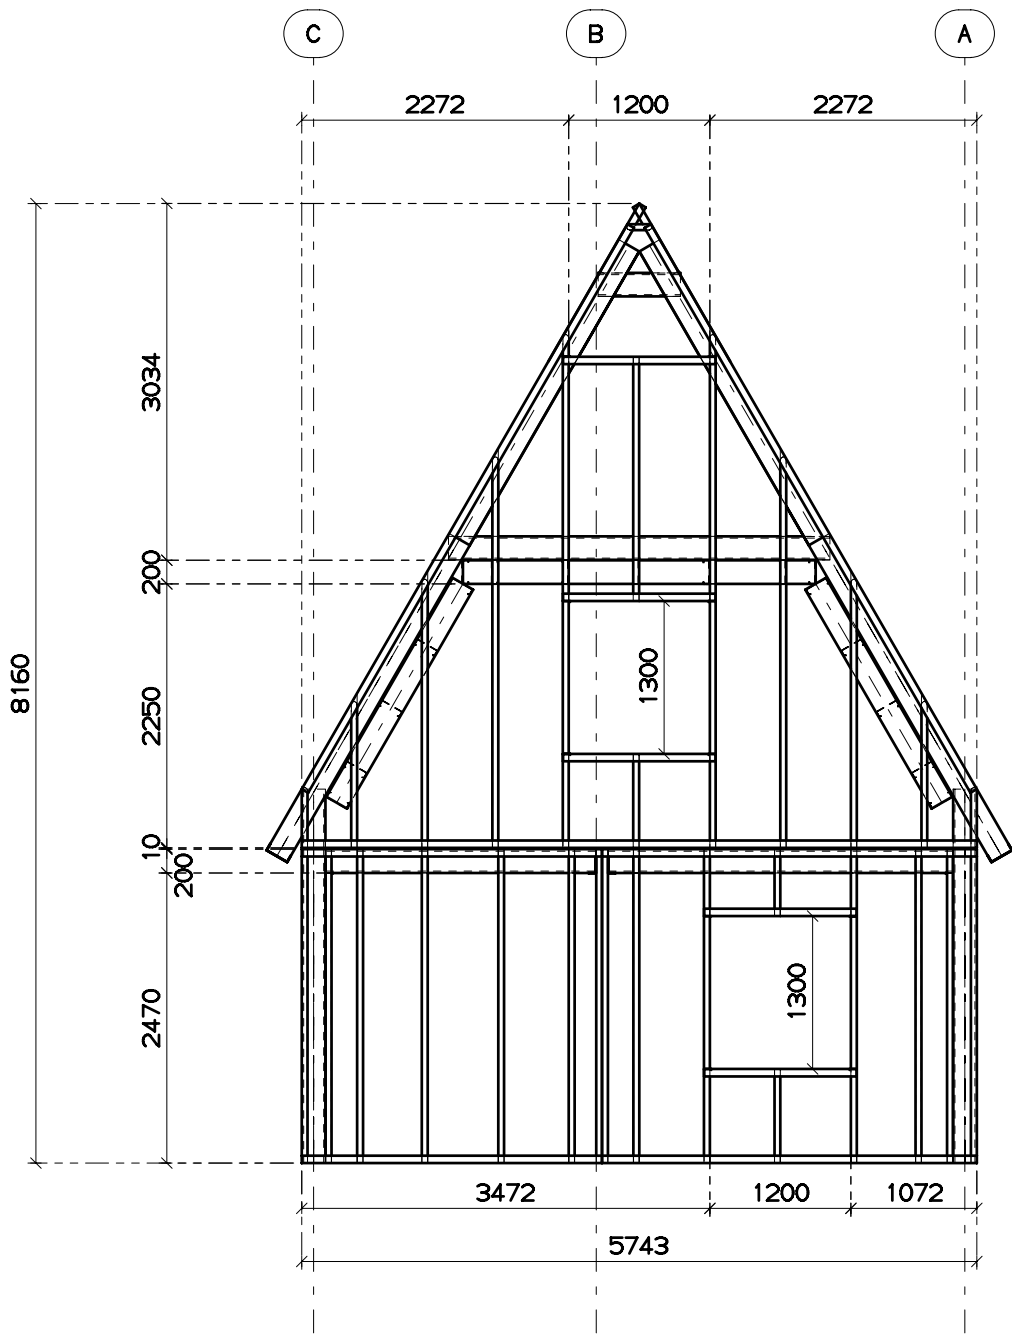

Изм.	Кол. уч.	Лист	№ док.	Подп.	Дата				
						Баня	Стадия	Лист	Листов
					08/02/14			5	
						Фасад в осях С-А	000 "ПОЛИМЕТАПП-М"		