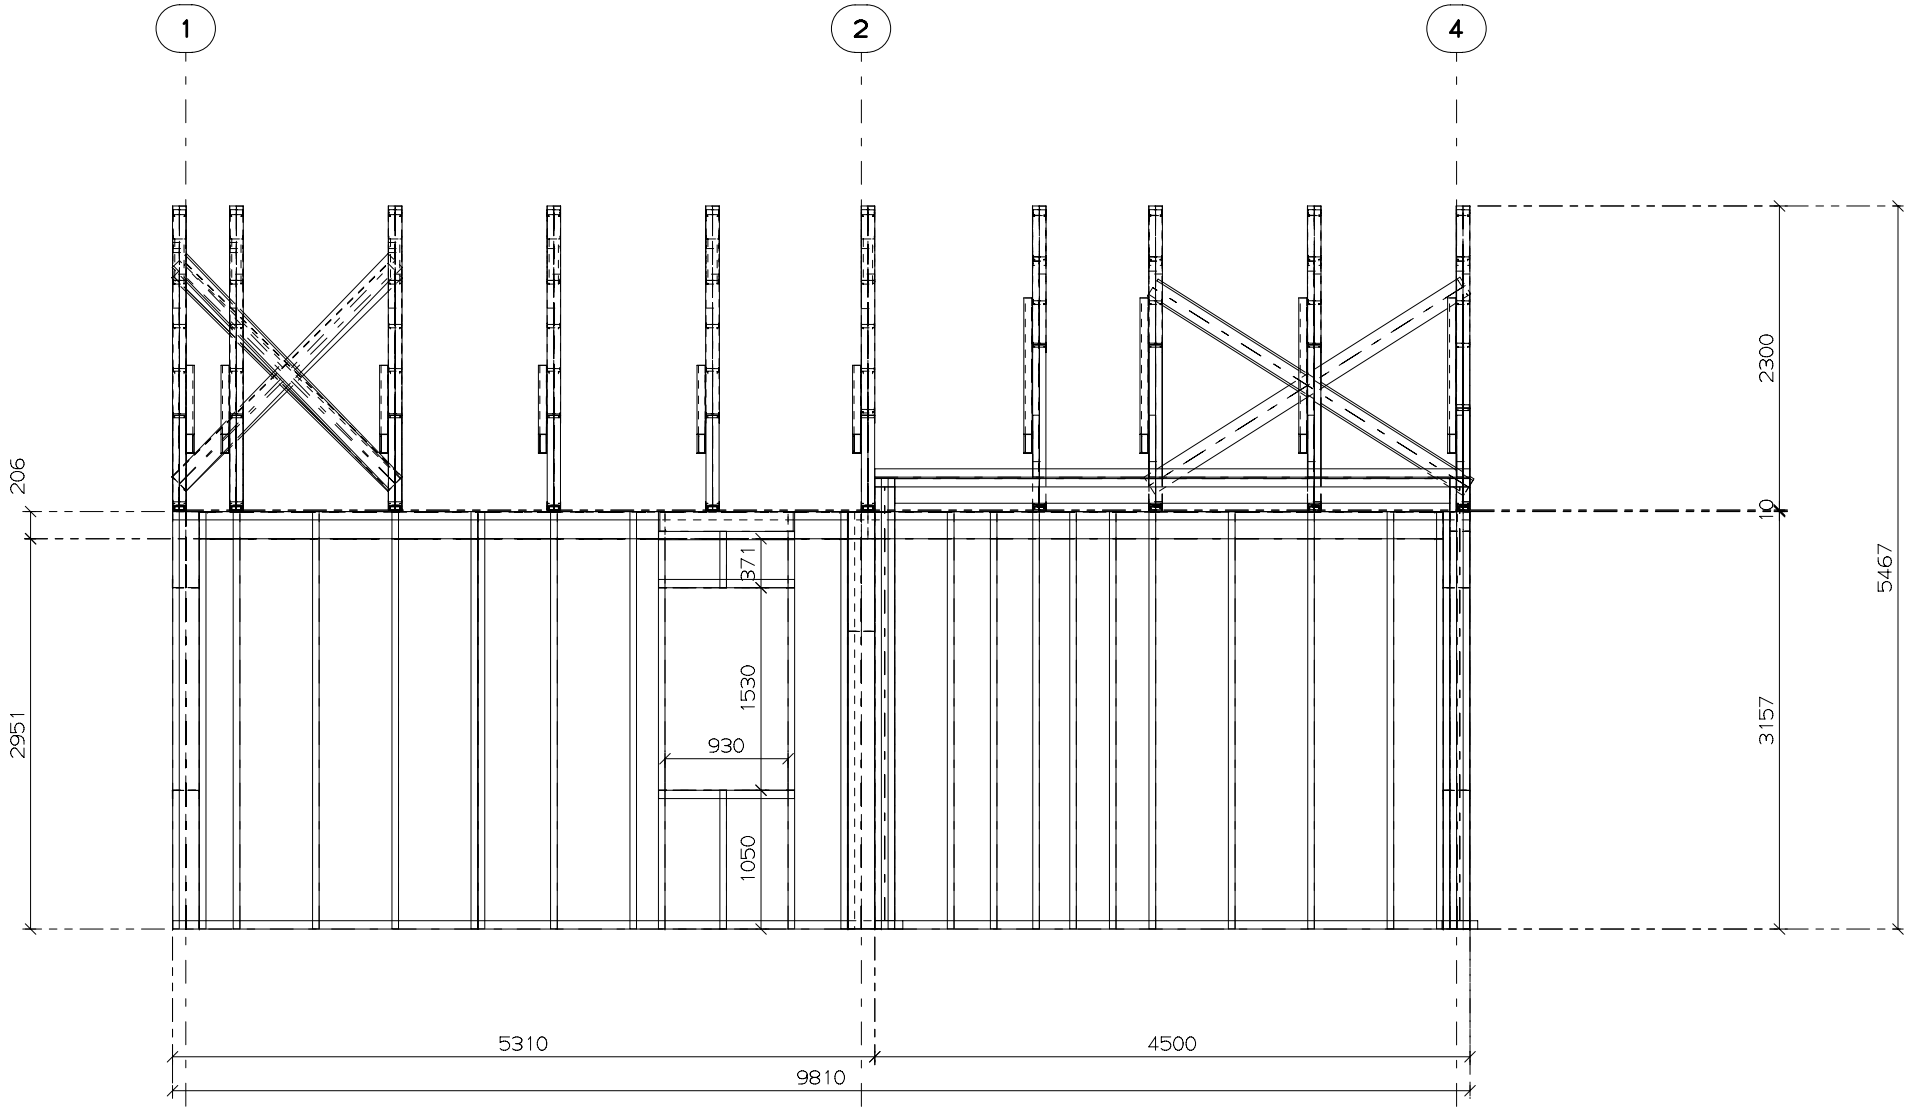

Изм.	Кол.уч.	Лист	№док.	Подп.	Дата
					22/08/08

Жилой дом "65кв.м."

Фасад в осях 1-4

Стадия	Лист	Листов

ООО "ПОЛИМЕТАЛЛ-М"

Согласовано

Инв.№подл | Подп. и дата | Взам.инв.№

Копировал

А3