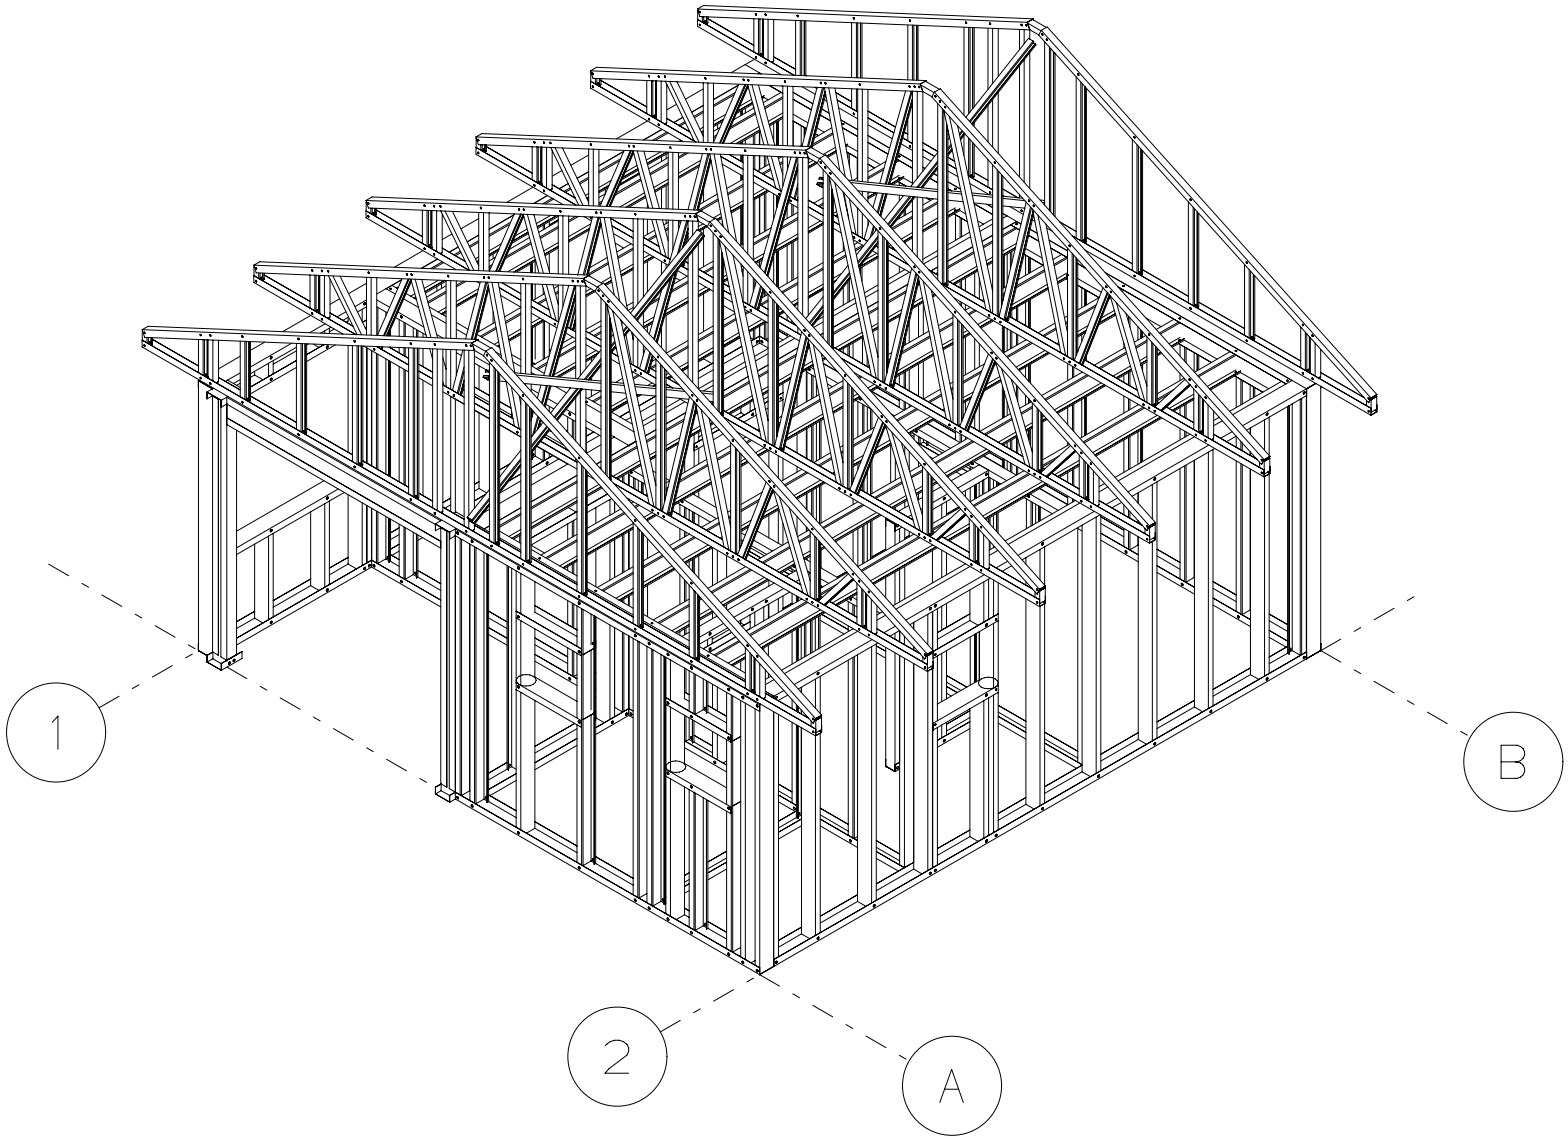

3-D Вид

Изм.	Кол.уч.	Лист	№док.	Подп.	Дата

	Стадия	Лист	Листов
Баня		1	
Общий вид здания С-В	ООО "ПОЛИМЕТАЛЛ-М"		

Согласовано

Взам.инв.№

Подп. и дата

Инв.№подл

Копировал

А3