


Согласовано

Инв. подл.	Подп. и дата	Взамен инв.

**Примечания**  
 Панели первого и второго этажа соединять между собой саморезами 4,8х19 по два самореза возле каждой стойки. Горизонтальный межэтажный стык уплотнить прокладкой ИНОТЕРМ 10х200мм

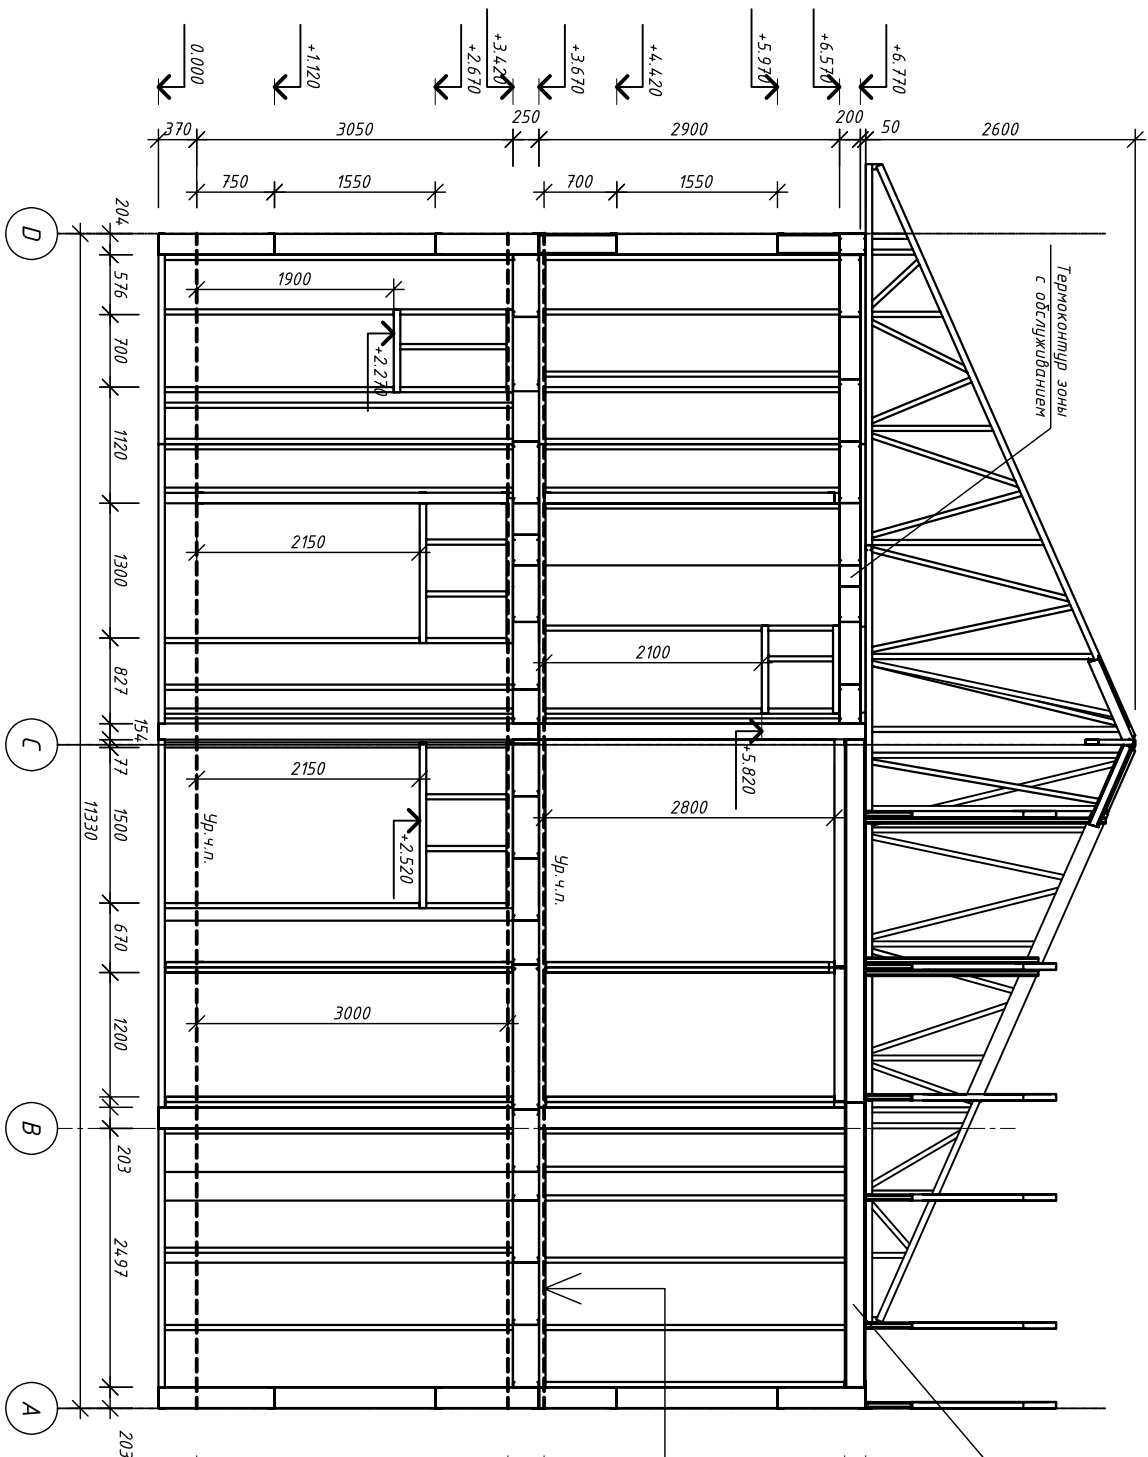

Термоштур зоны  
без обслуживания

2 слоя ГВЛ	25мм
Профнастил ТП-20-1100	20мм
ТУ 5285-004-5018644-1-04	
Стальной каджас перекрытия	250мм
SA 250-15-С-1N	
Обрешетка шпильный проф.	25мм
2 слоя ГКЛ	25мм

К-10247-КМ

Изм.	Кол-ч	Лист	Док.	Подпись	Дата	Компедж "Чикаго"	Стадия	Лист	Листов
								10	
Разрез 1-1							ООО "Полиметалл-М"		