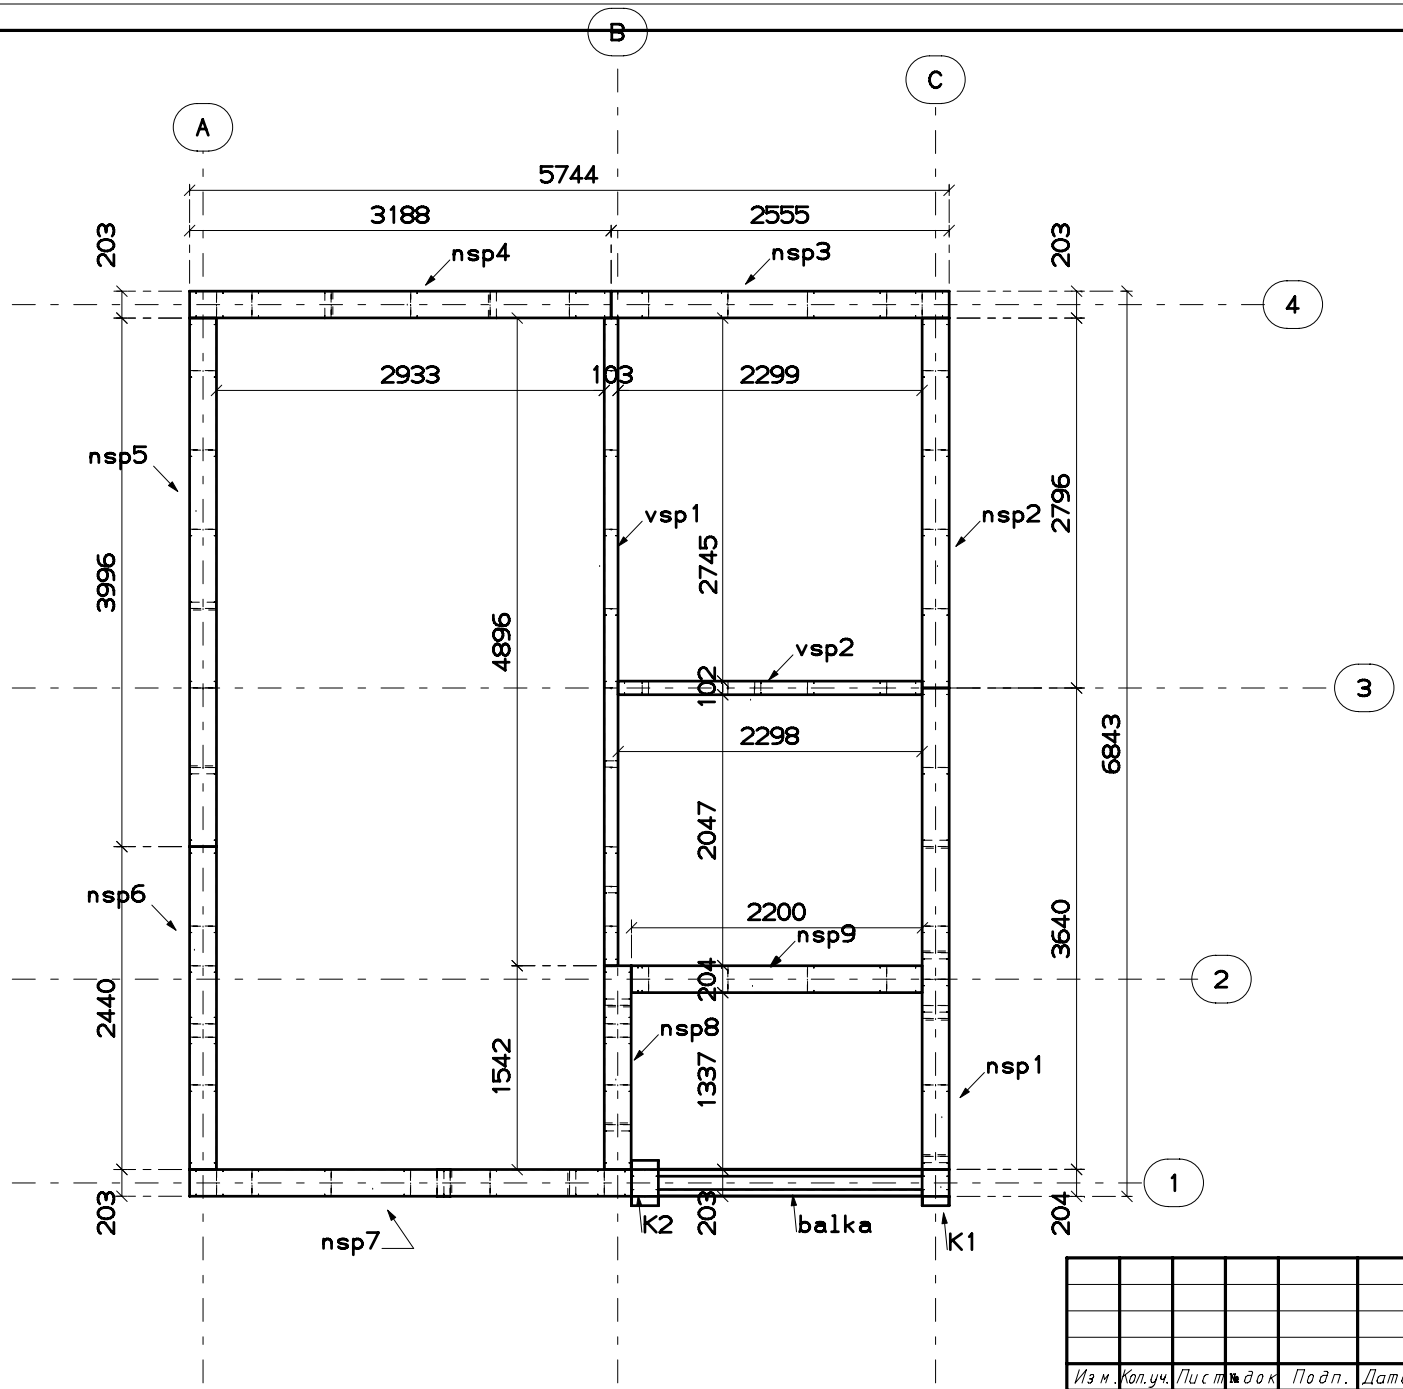

Изм.	Кол.уч.	Лист	№док.	Подп.	Дата
					27/02/10

Баня

Стадия	Лист	Листов
	7	

Схема расположения панелей 1-ого этажа

ООО "ПОЛИМЕТАЛЛ-М"

Согласовано

Взам.инв.№

Подп. и дата

Инв.№подл

Копировал

А3