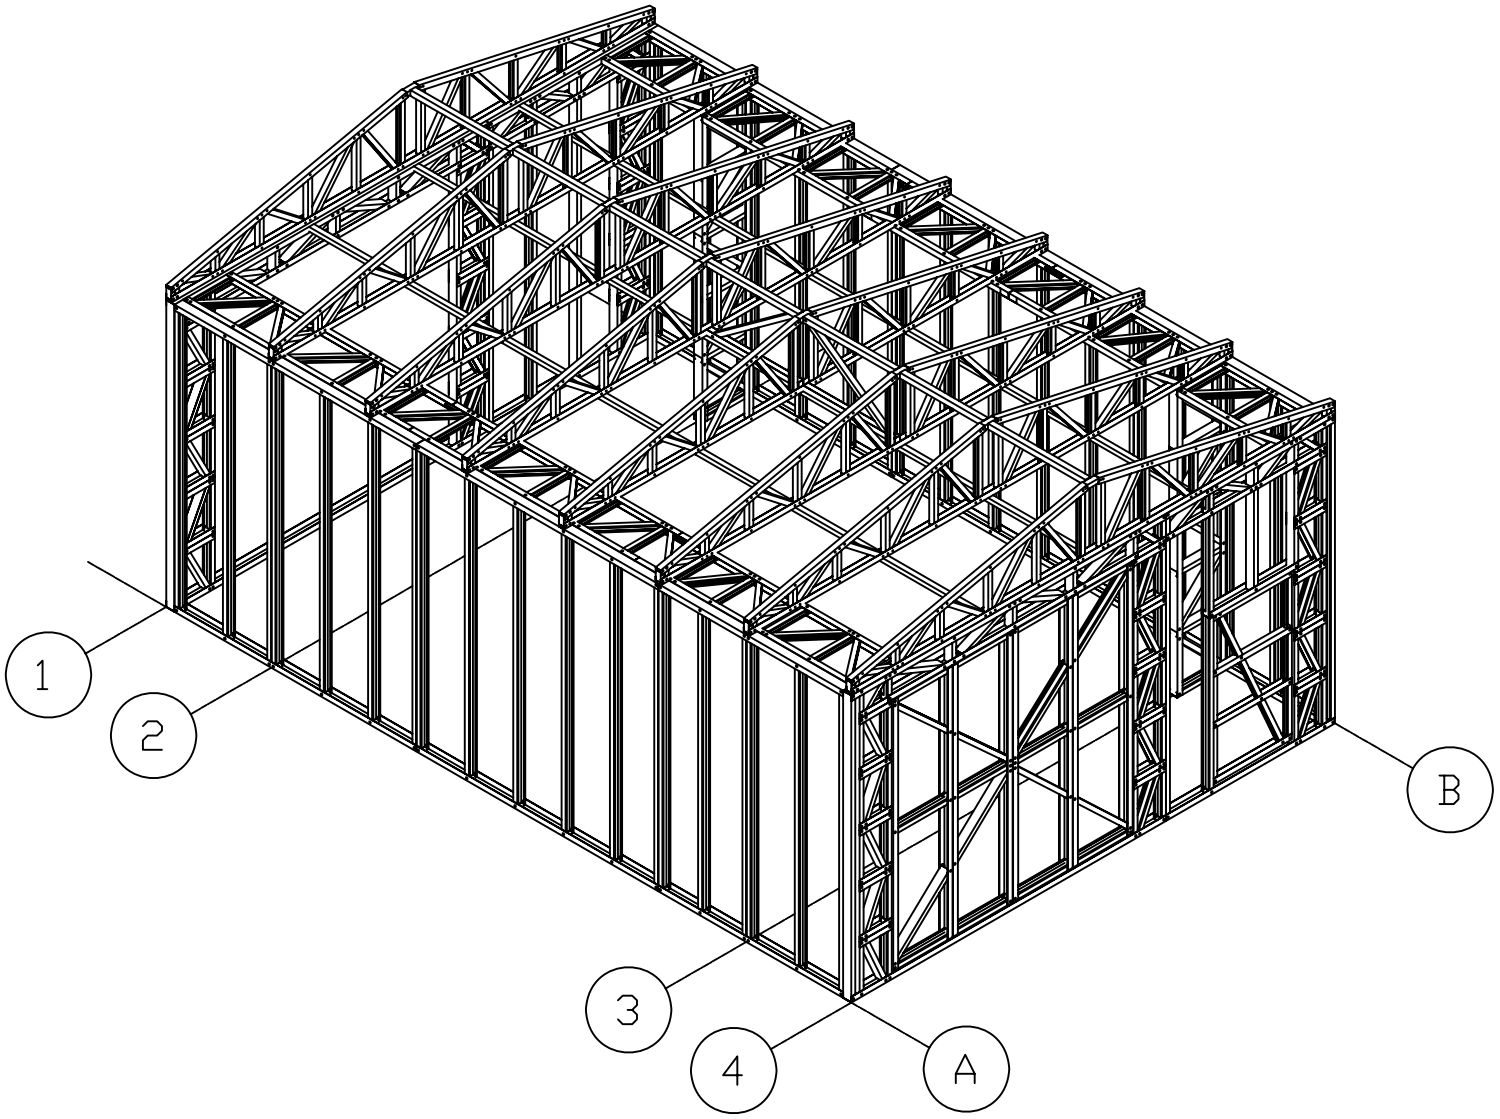

Согласовано

Взамен инв.

Подп. и дата

Инв. подл.

Изм.	Кол.уч	Лист	Док.	Подпись	Дата	К-10325-КМ		
						Гараж под катер	Стадия	Лист 2	Листов
						Общий вид здания Ю-В. (Аксонометрия)	ООО "Полиметалл-М"		