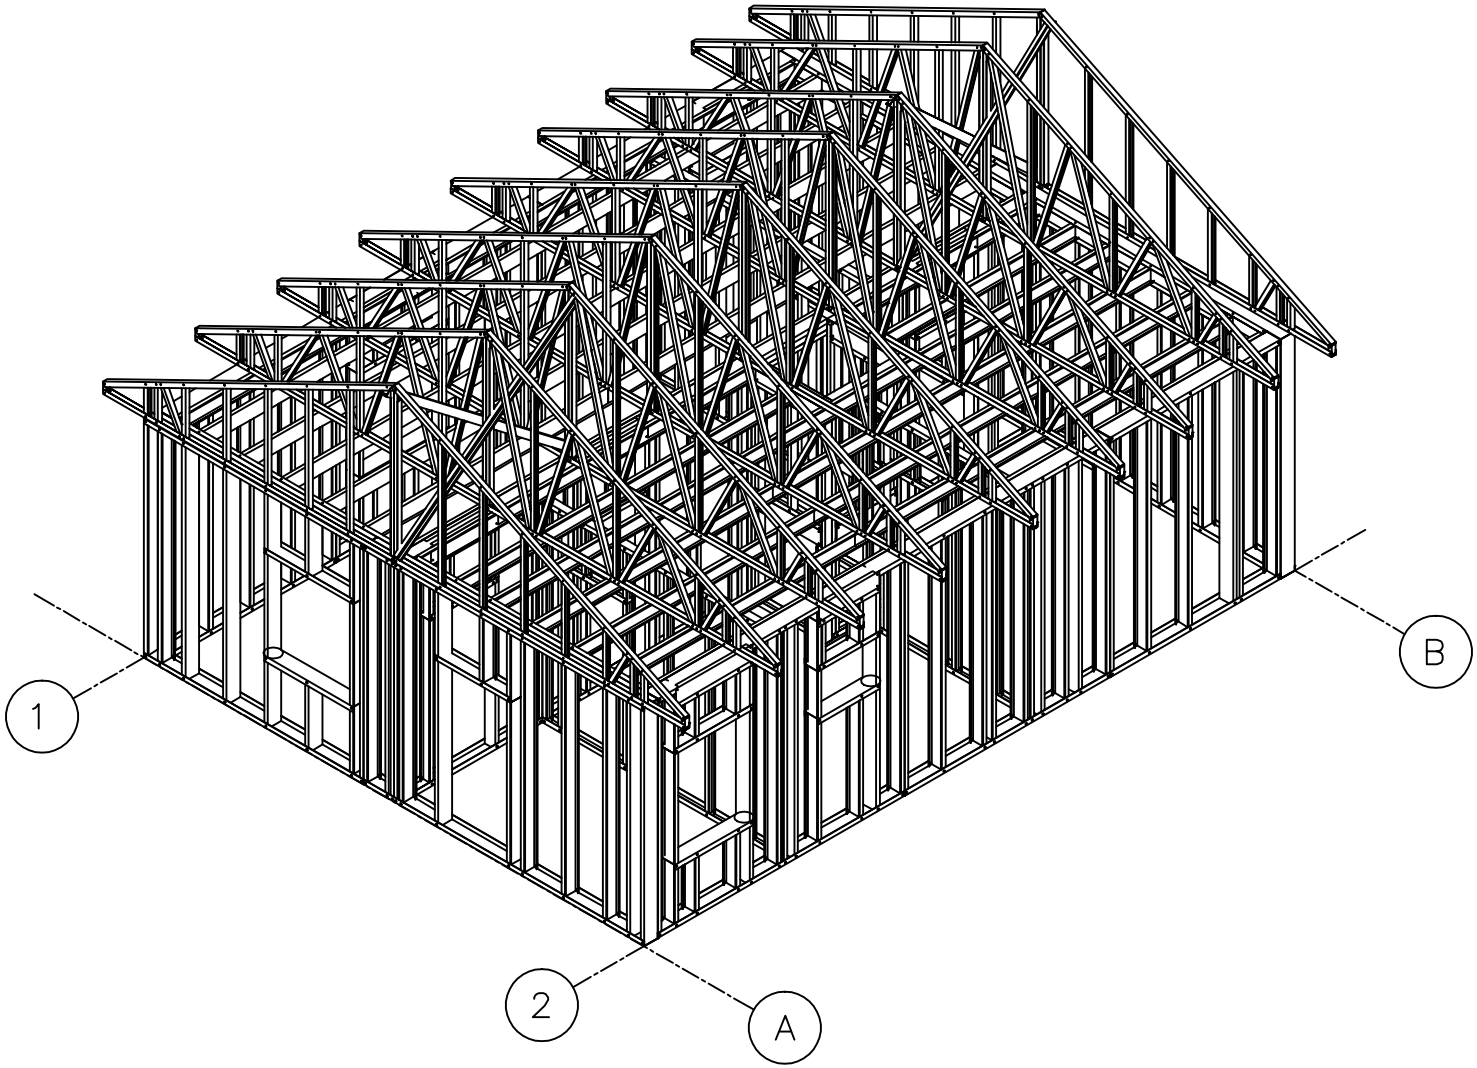

Изм.	Кол.уч.	Лист	№ док.	Подп.	Дата			
						00170	Стадия	Лист 1	Листов
						Общий вид здания	ООО ПОЛИМЕТАЛЛ–М	