


Согласовано

Инв. ? подл. ? Попр. и дата Взам. инв. ?

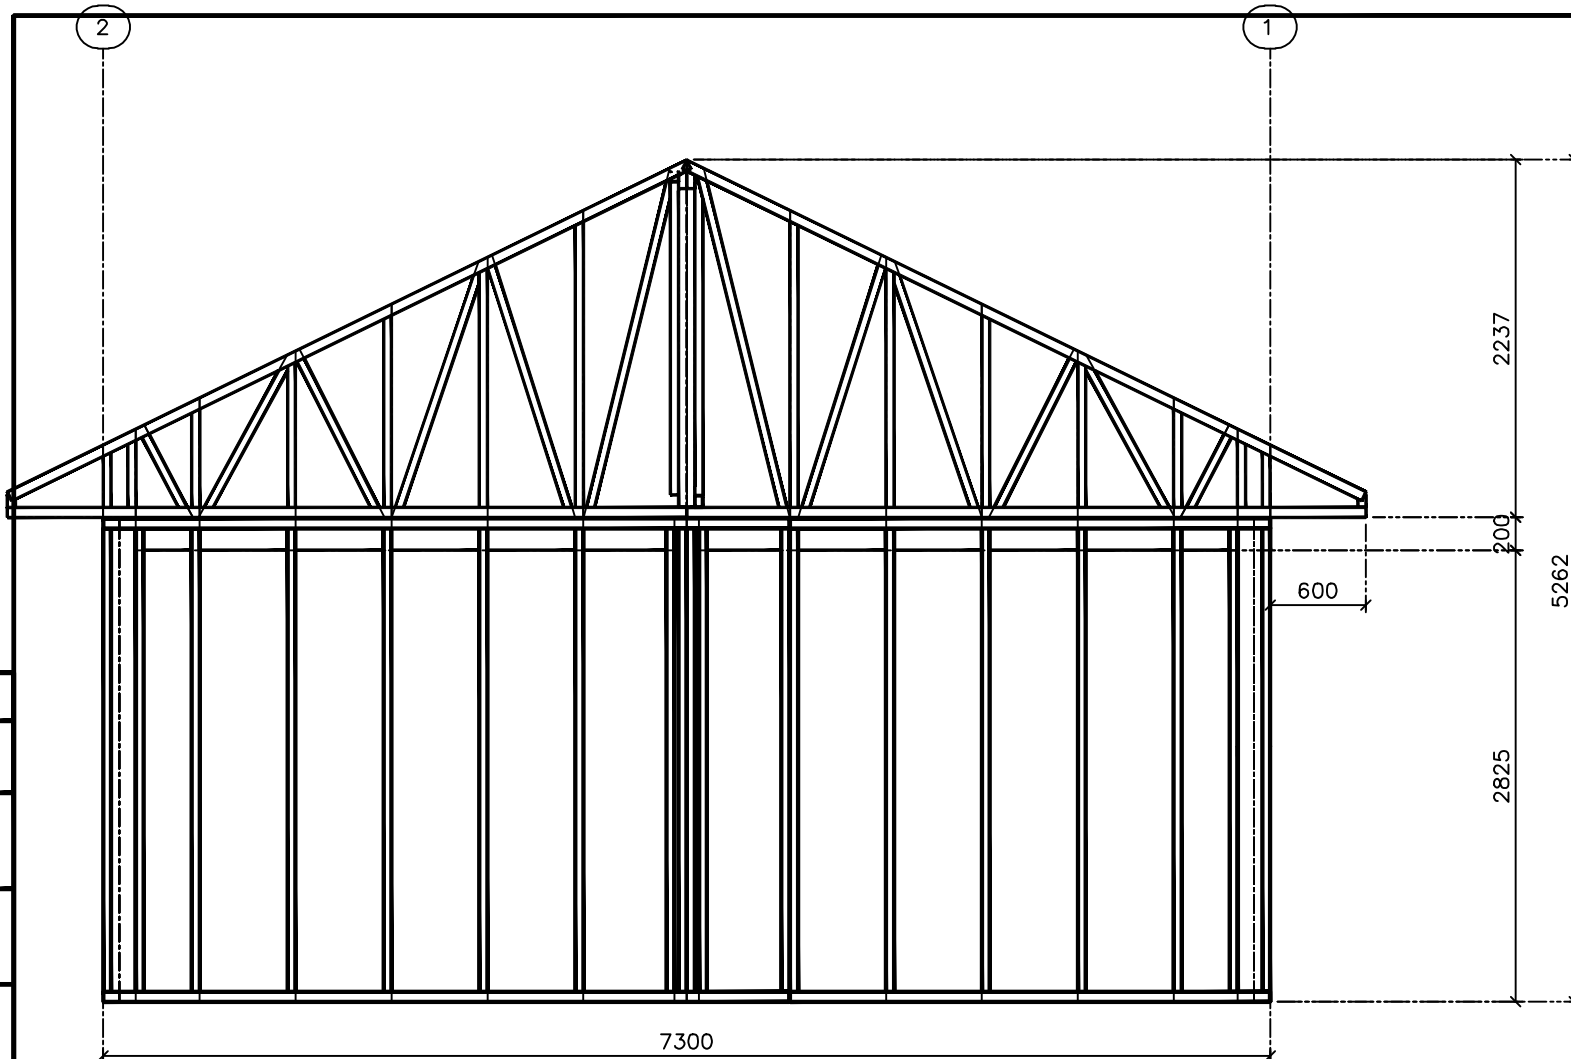

Изм.	Колуч	Лист	док	Попр.	Дата	Статус	Лист	Листов	
					30/04/11	00170	4		
Фасад в осях 2-1							ООО ПОЛИМЕТАЛЛ-М		