



Фасад оси 1-8

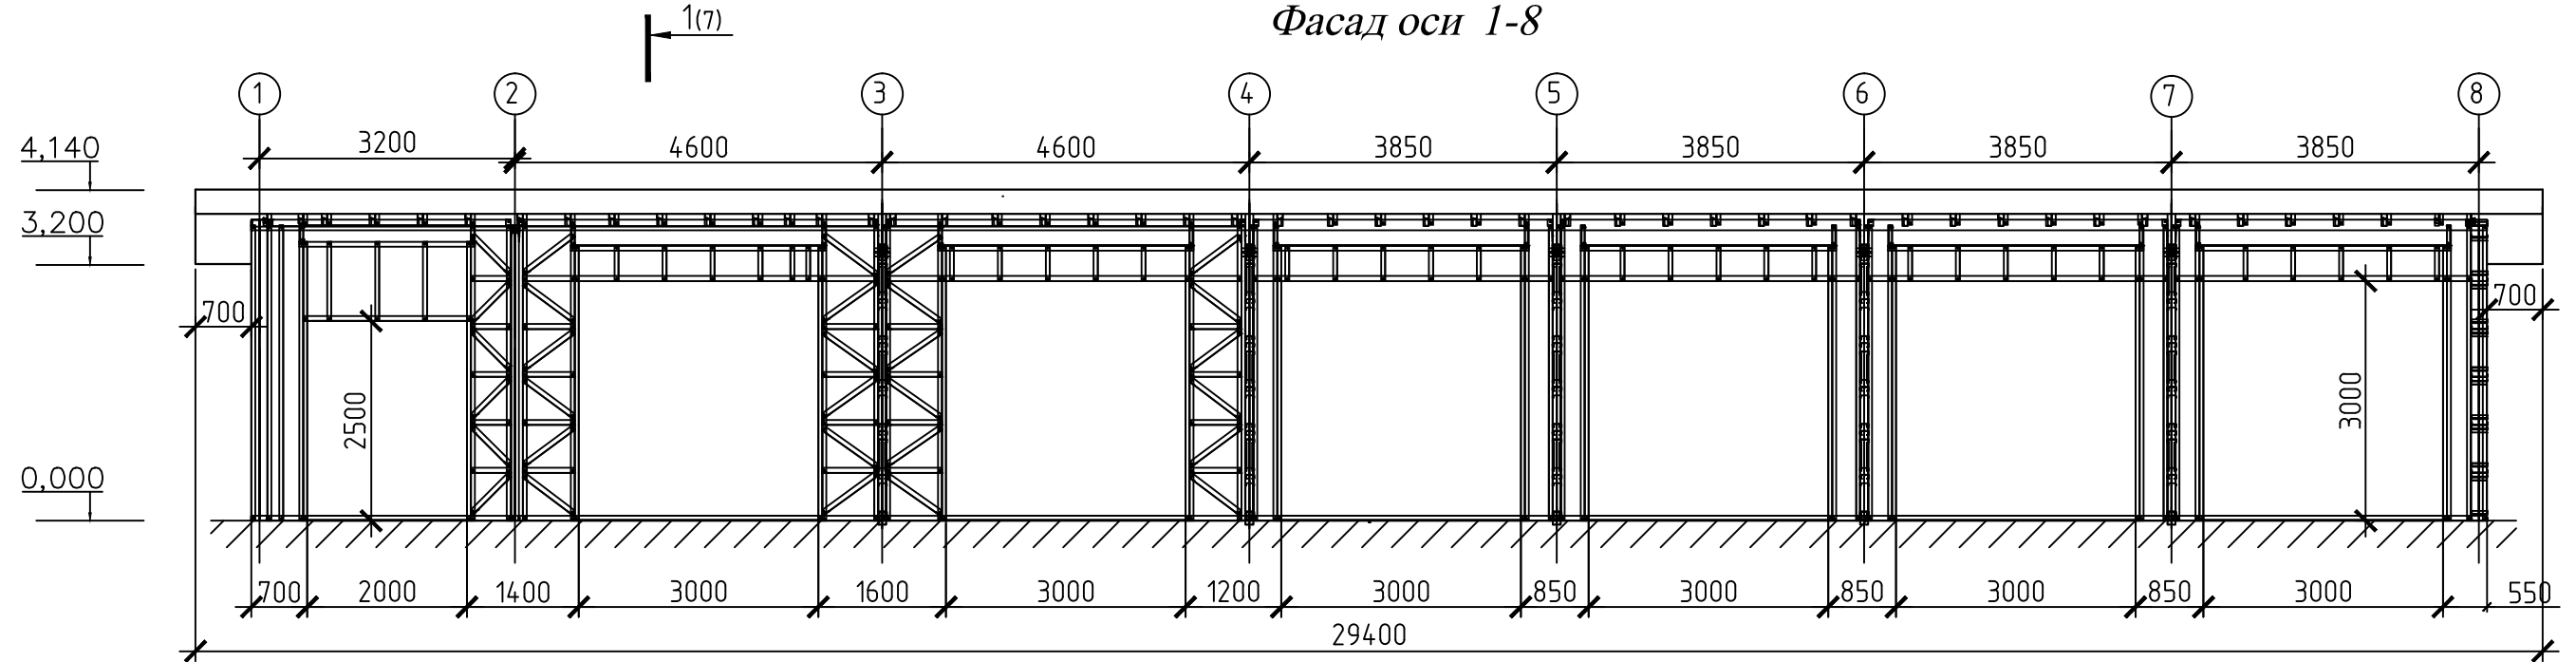

Фасад оси 8-1

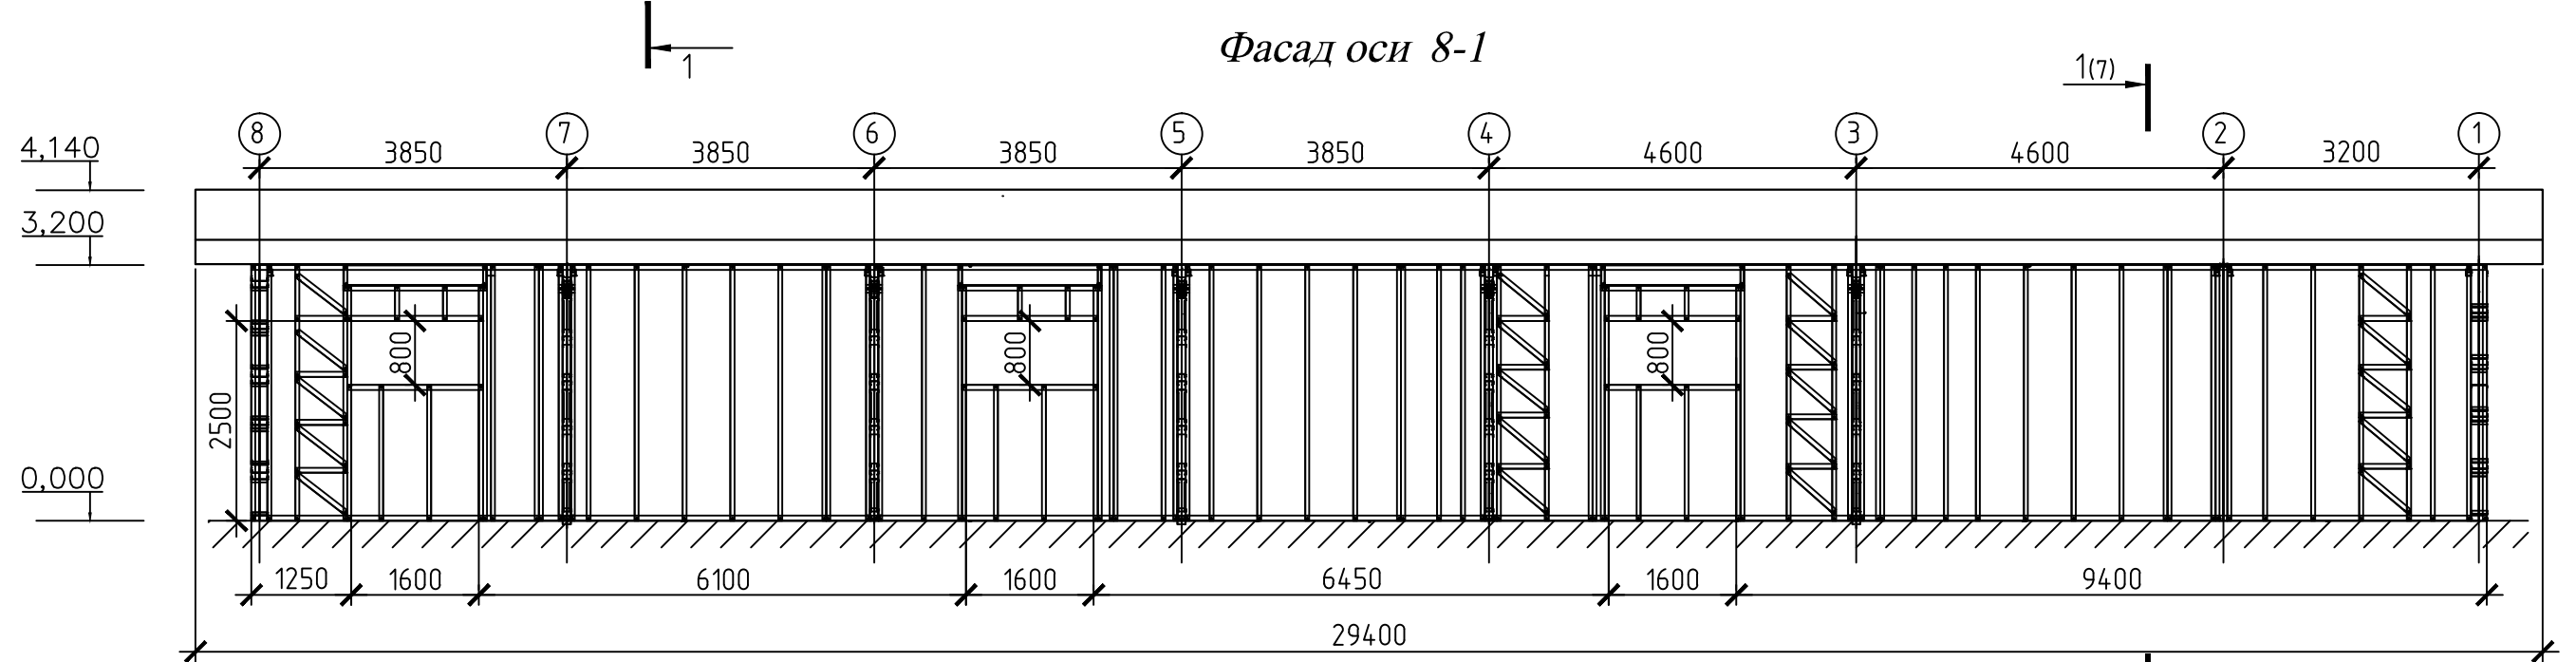

						00507			
						Район строительства: Московская область			
Изм.	Кол. уч.	Лист	№ док.	Подп.	Дата	Гараж 28x7.4	Стадия	Лист	Листов
Рук. отдела	Ефрекин						3		
Инженер	Потыкалов								
Менеджер	Усачев					Фасад оси 1-8, 8-1			