


Инв. подл.	Подп. и дата	Взамен инв.

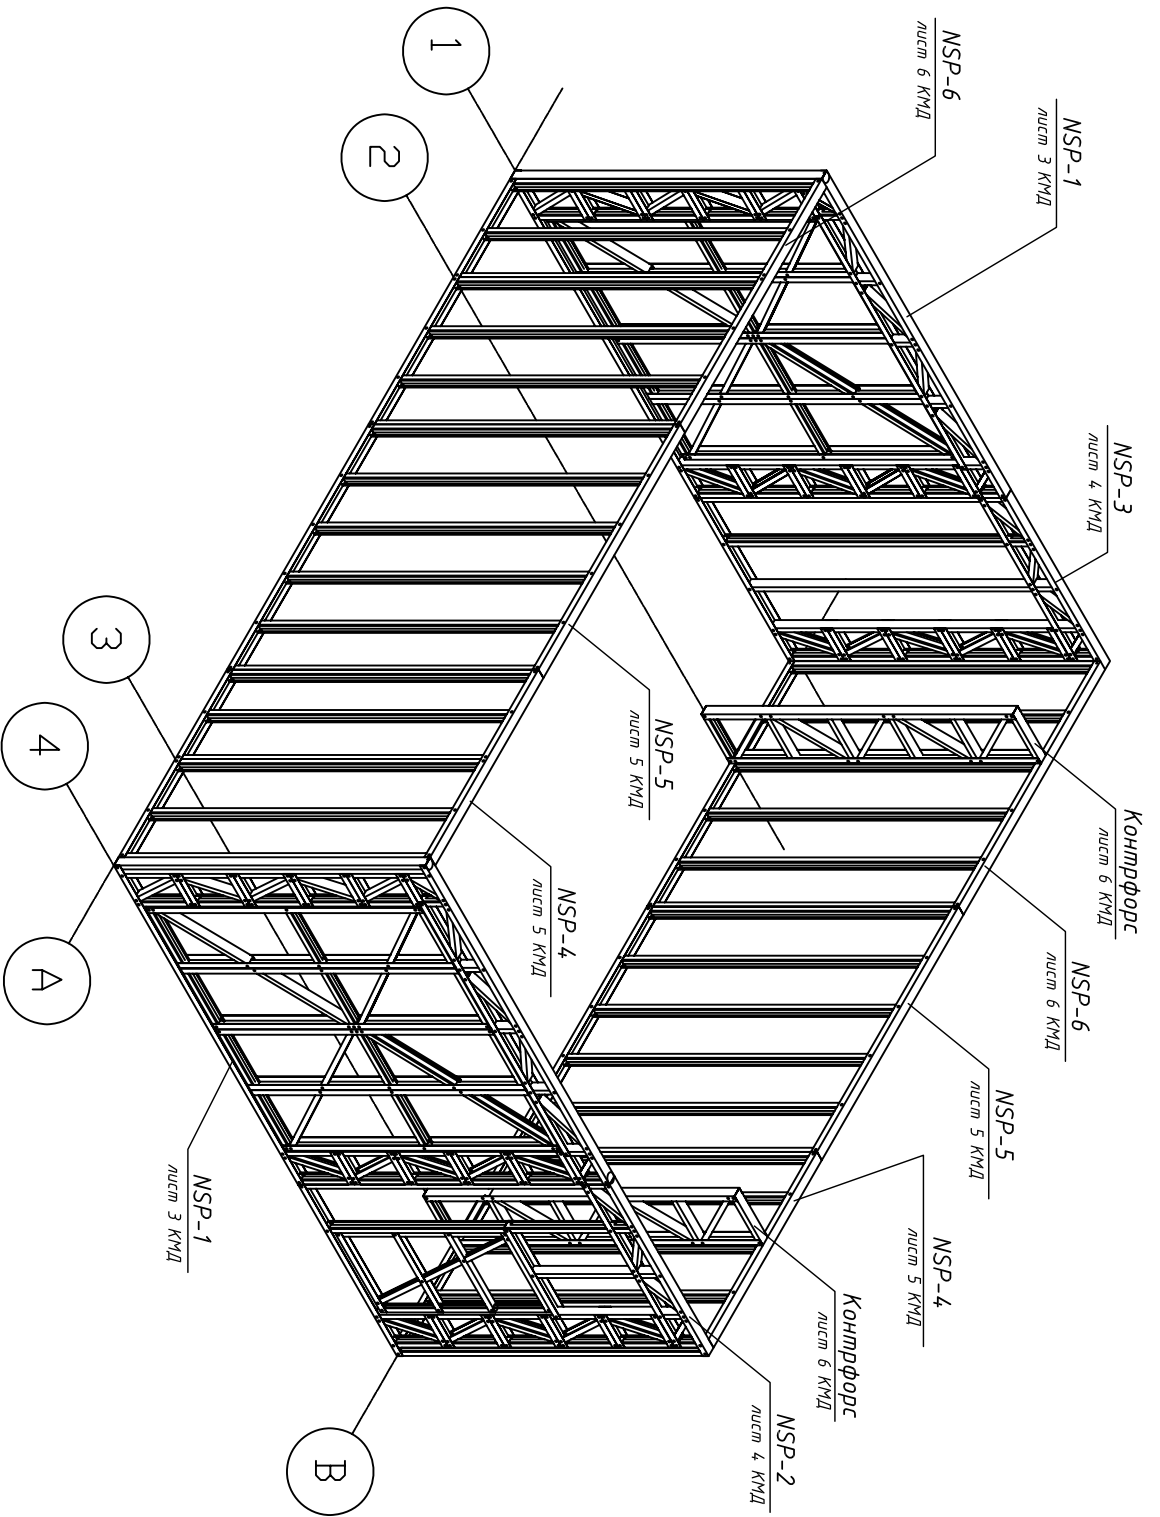

К - 10325-КМ

Изм.	Кол-ч	Лист	Док.	Подпись	Дата
Гараж под камер					
Стены. (АксонOMETPия)					

Стация Лист Листов

7

ООО "Полиметалл-М"