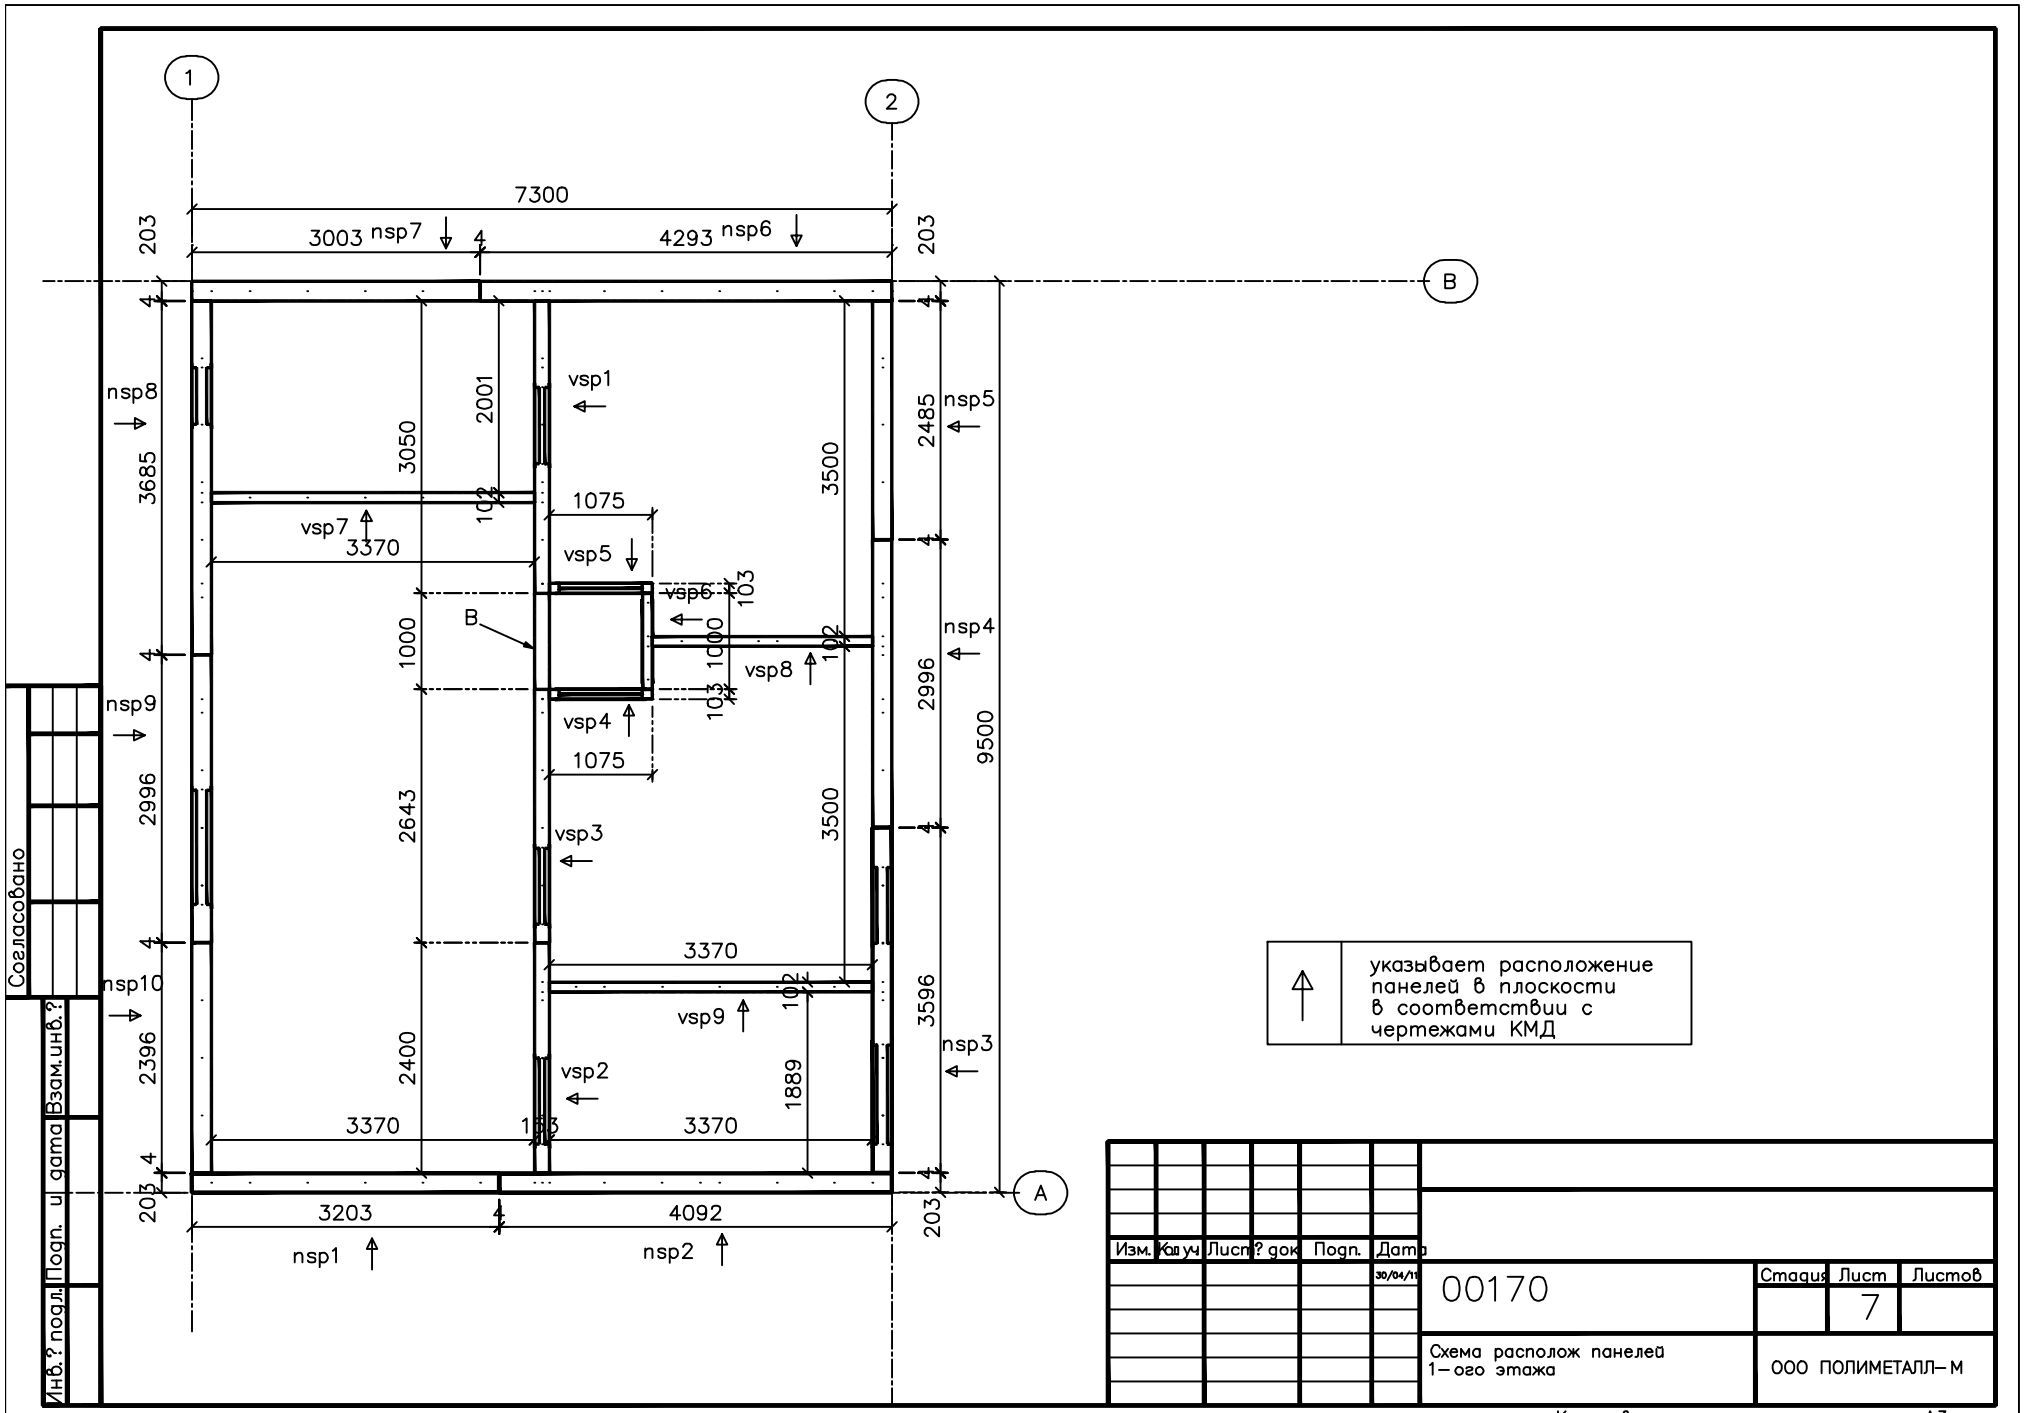
1
2
A
B
7300
3003
4293
203
4
nsp7
nsp6
nsp8
nsp9
nsp10
nsp5
nsp4
nsp3
nsp2
nsp1
vsp1
vsp2
vsp3
vsp4
vsp5
vsp6
vsp7
vsp8
vsp9
3685
2396
2996
2643
2400
3050
2001
1000
3370
1075
103
102
3500
2485
2996
9500
3596
1889
3203
4092
указывает расположение панелей в плоскости в соответствии с чертежами КМД
Согласовано
Взам.инв.?
Подп. и дата
Инв.? подл.
Изм.
Кол.уч.
Лист
? док.
Подп.
Дата
30/04/11
00170
Стадия
Лист
7
Листов
Схема располож панелей 1–ого этажа
ООО ПОЛИМЕТАЛЛ–М
Копировал
А3