


Согласовано

Инд. № подл. Подп. и дата Взам. инд. №

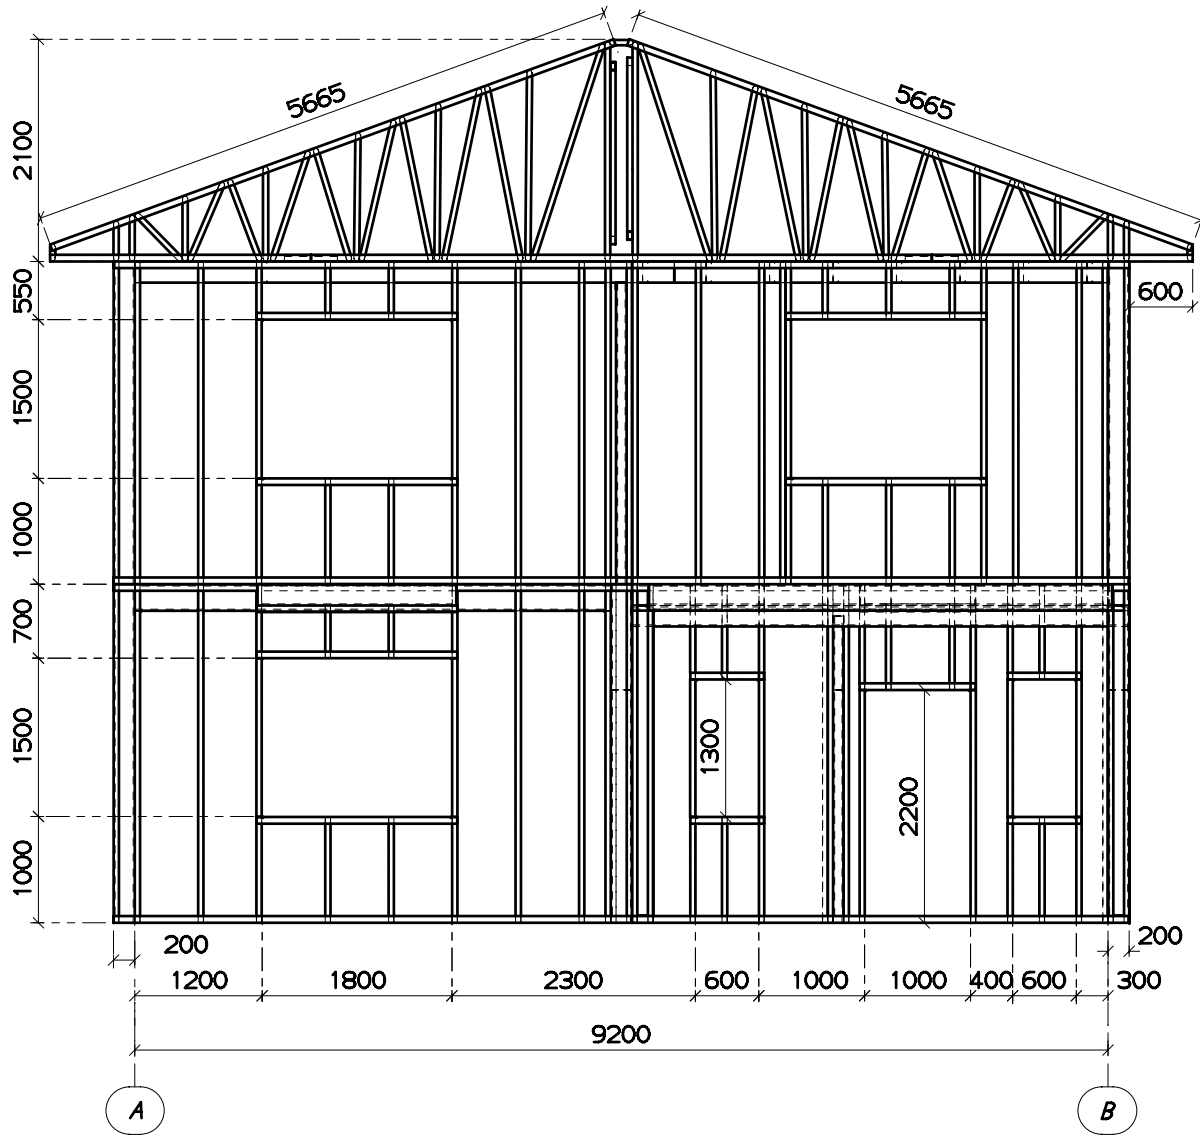

Изм.	Кол.уч.	Лист	№ док.	Подп.	Дата	Стадия	Лист	Листов
					27/08/2018	Дом "Комфорт"	2	
Фасад А-В							ООО "Полиметалл-М"	