


Инв. подл.	Подп. и дата	Взамен инв.			

Примечание:
 На данном листе указаны только номера панелей, полные наименования панелей и чертежи см. листы Э-18 КМД.

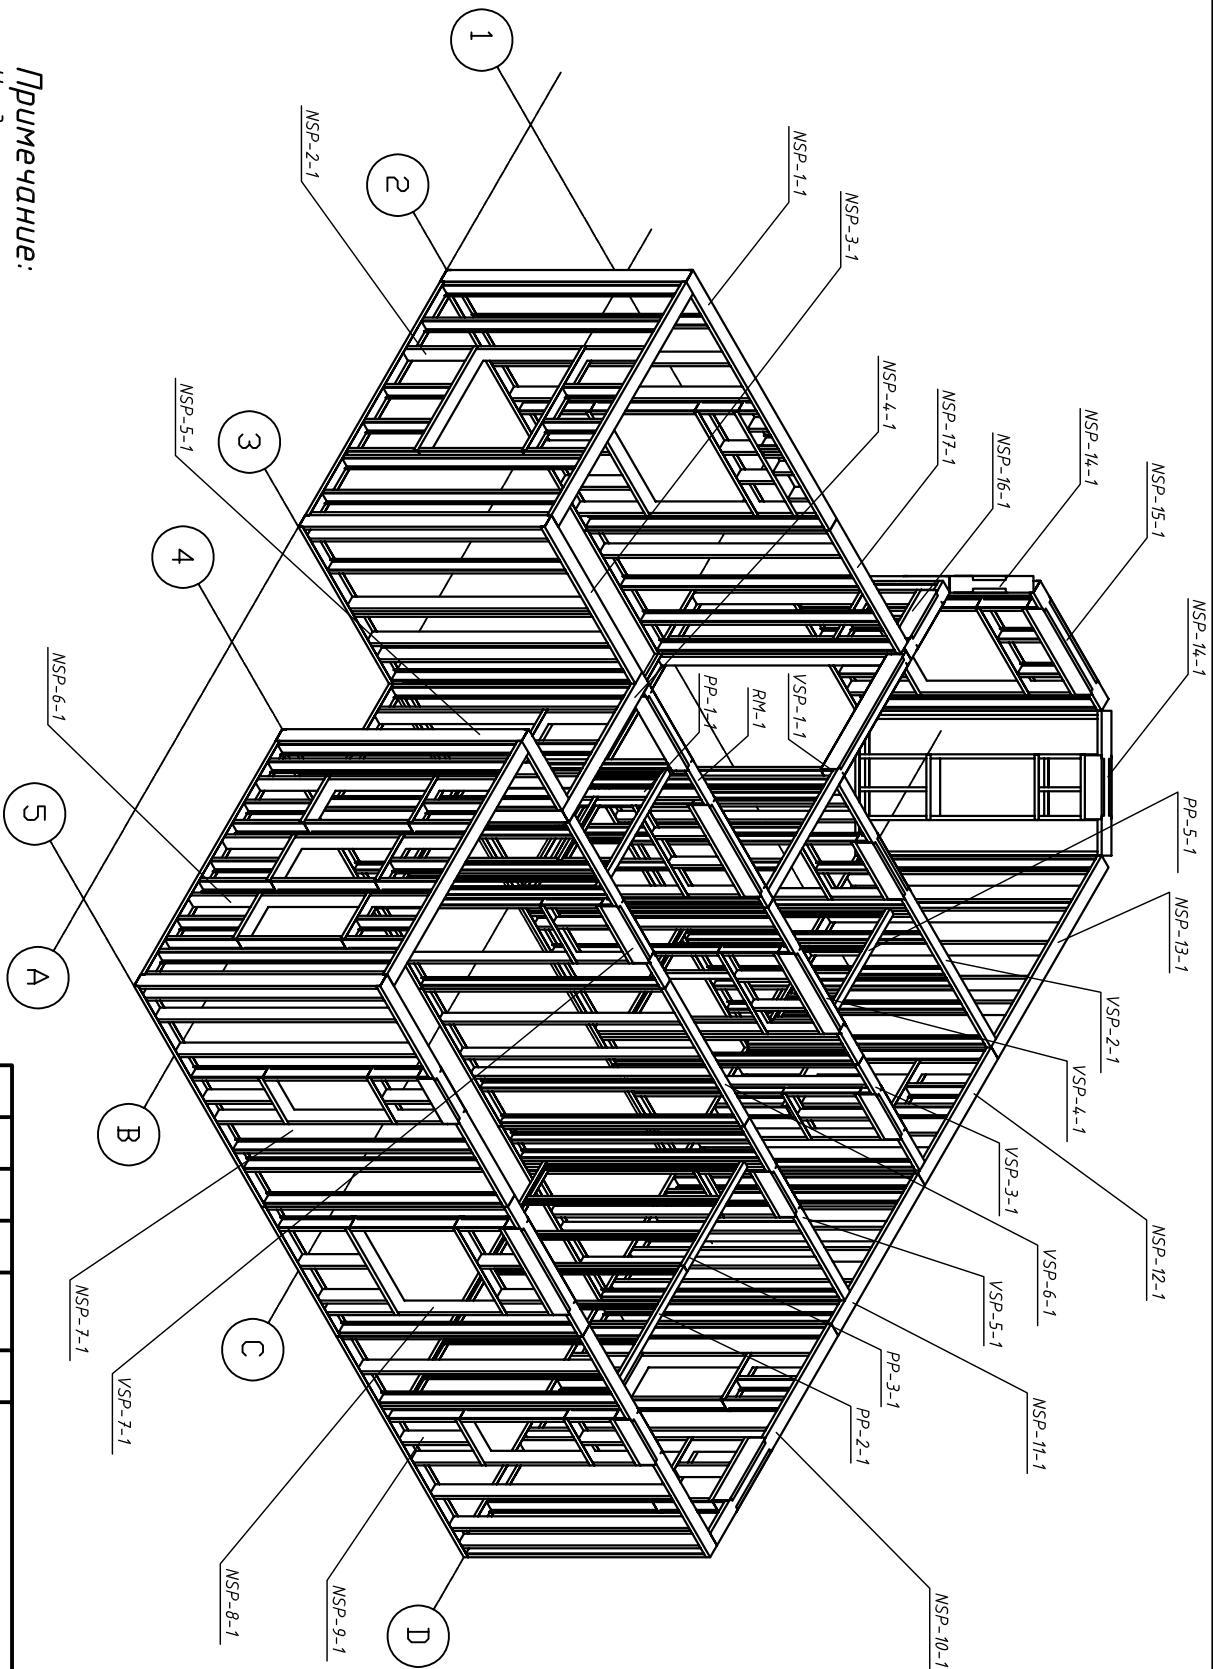

				К-10247-КМ	
Изм.	Колуч.	Лист	Док.	Подпись	Дата
Коммедж "Чикаго"				Стадия	Лист
Общий вид первого этажа.					Листов
(Аксонотрия)					13
				ООО "Политестал-М"	