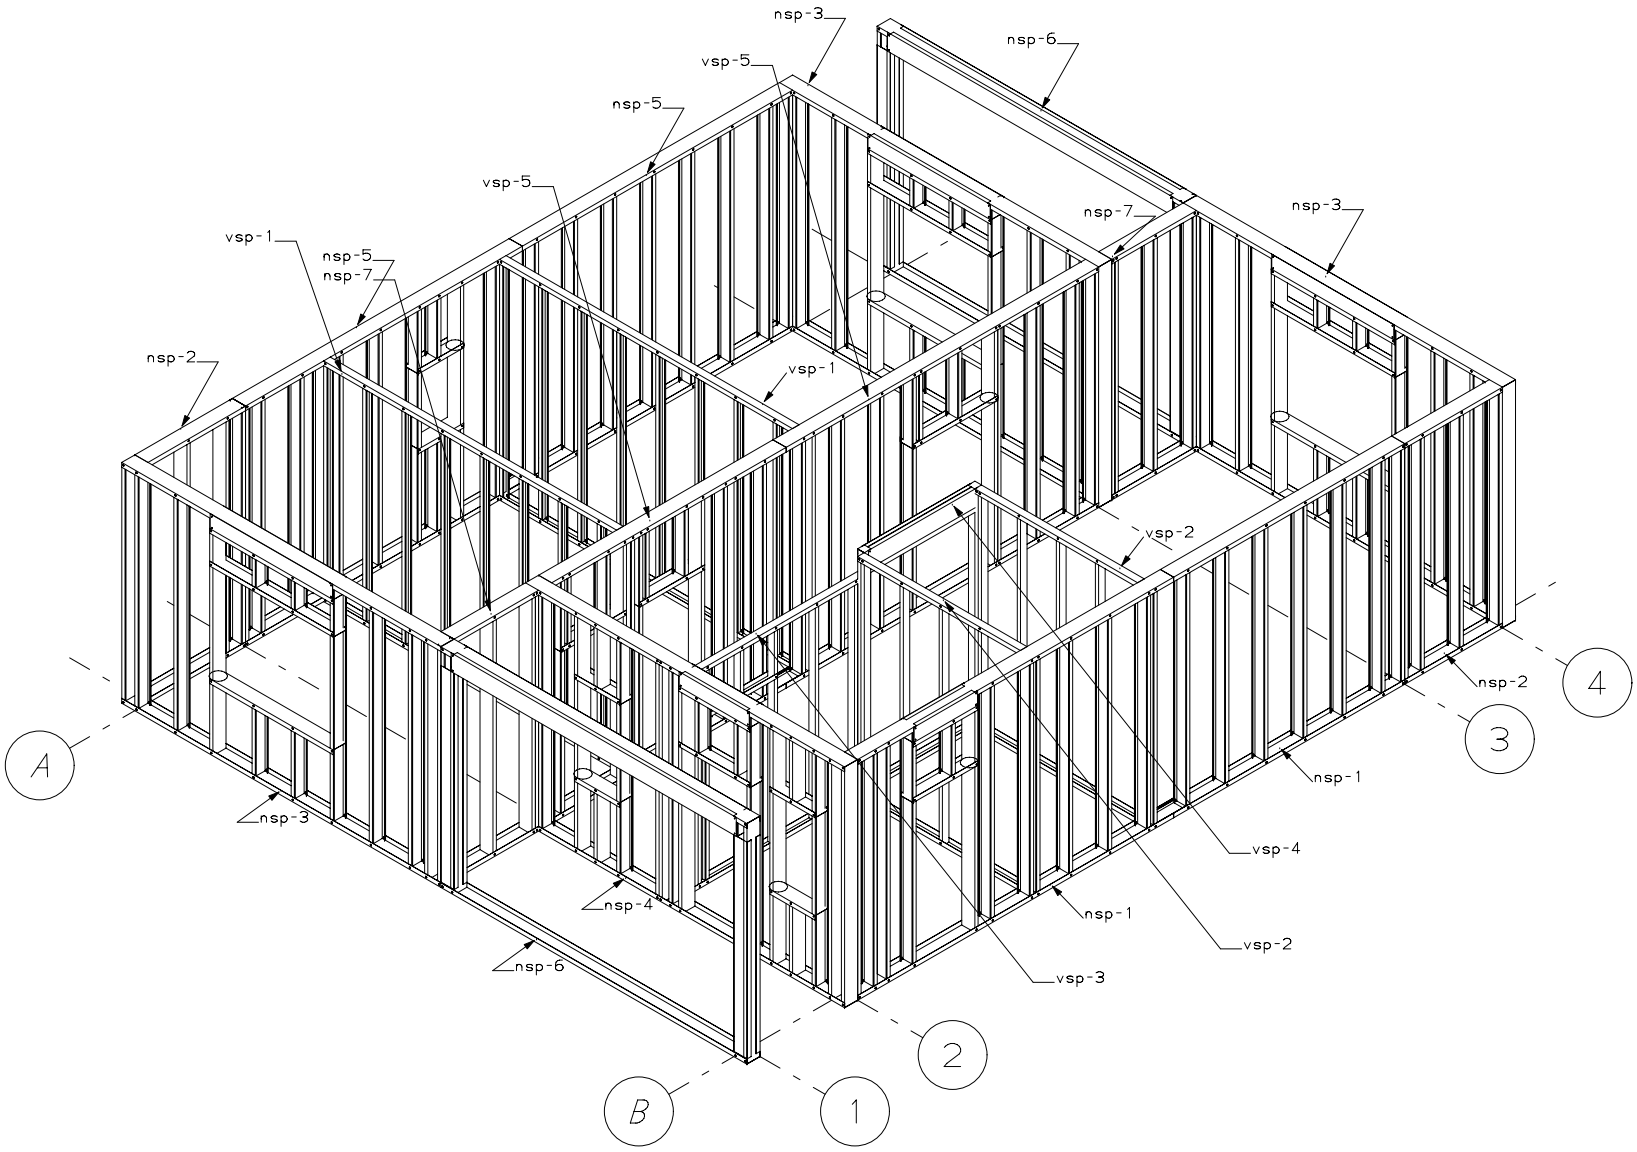

Изм.	Кол.уч.	Лист	№док	Подп.	Дата

Дом "Комфорт"

Стадия	Лист	Листов
	4	

Панели 1-го этажа. Акс.

ООО "Полиметалл-М"

Согласовано

Инв.№подл | Подп. и дата | Взам.инв.№

Копировал

А3