


Согласовано

Инд. № подл. Подп. и дата

Взам. инд. №

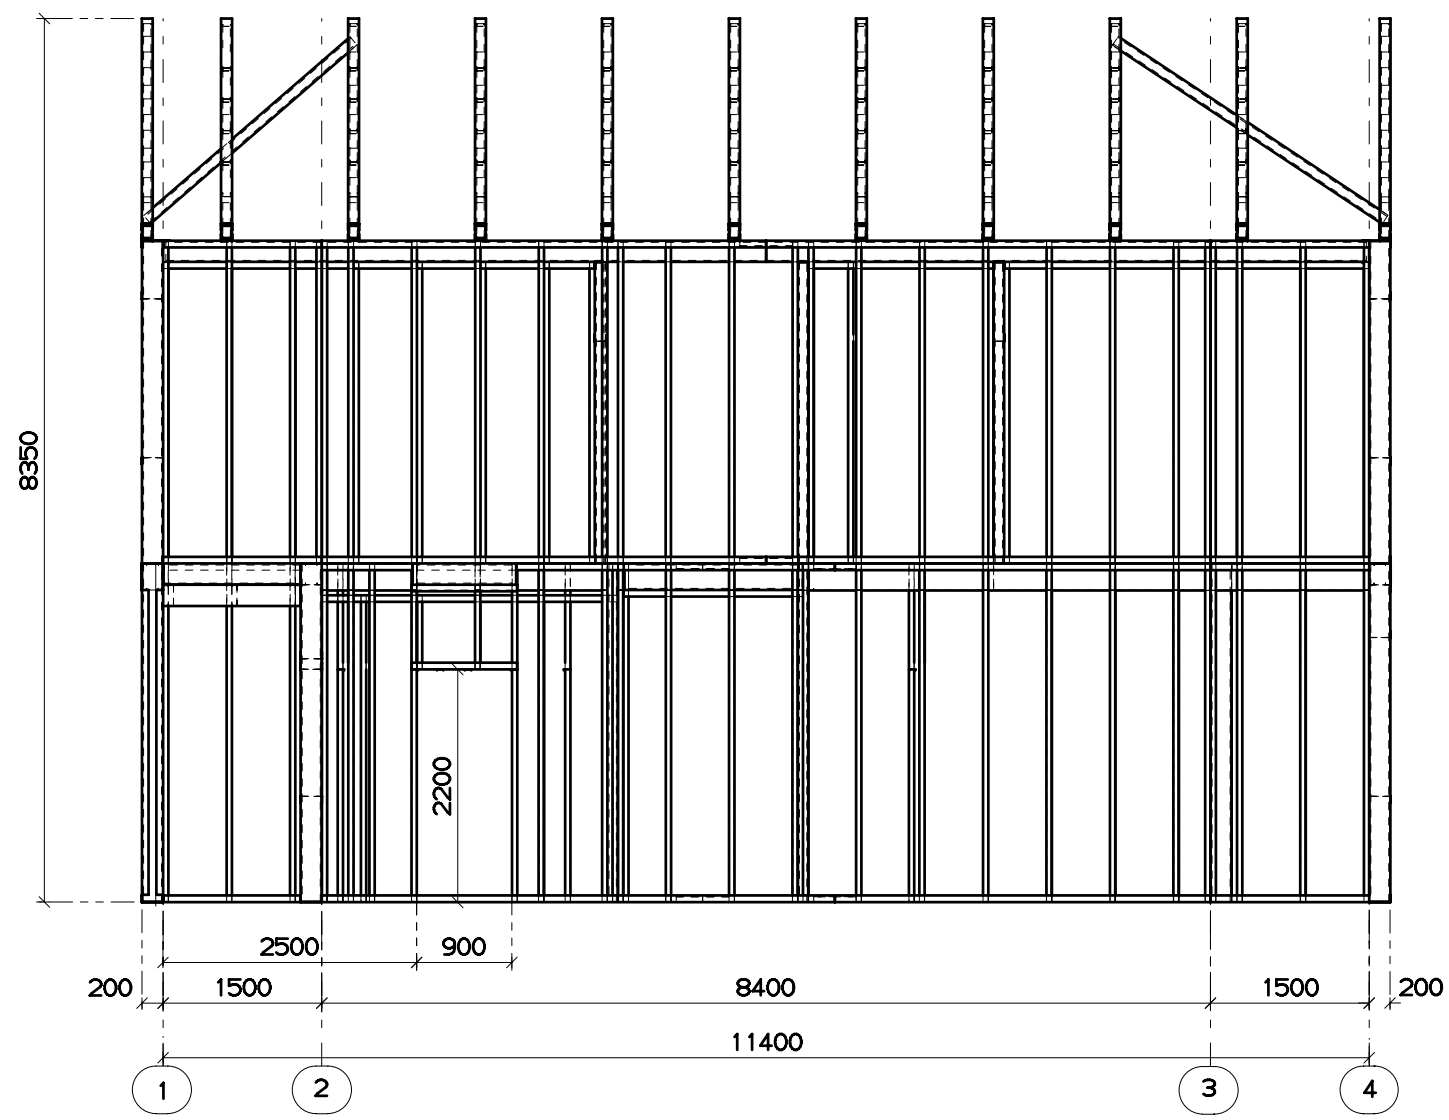

Изм.	Кол. уч.	Лист	№ док.	Подп.	Дата
					27/08/2008

Дом "Комфорт"			Стадия	Лист	Листов
Фасад 1-4				3	
			ООО "Полиметалл-М"		