


Разрез 1-1 (3)

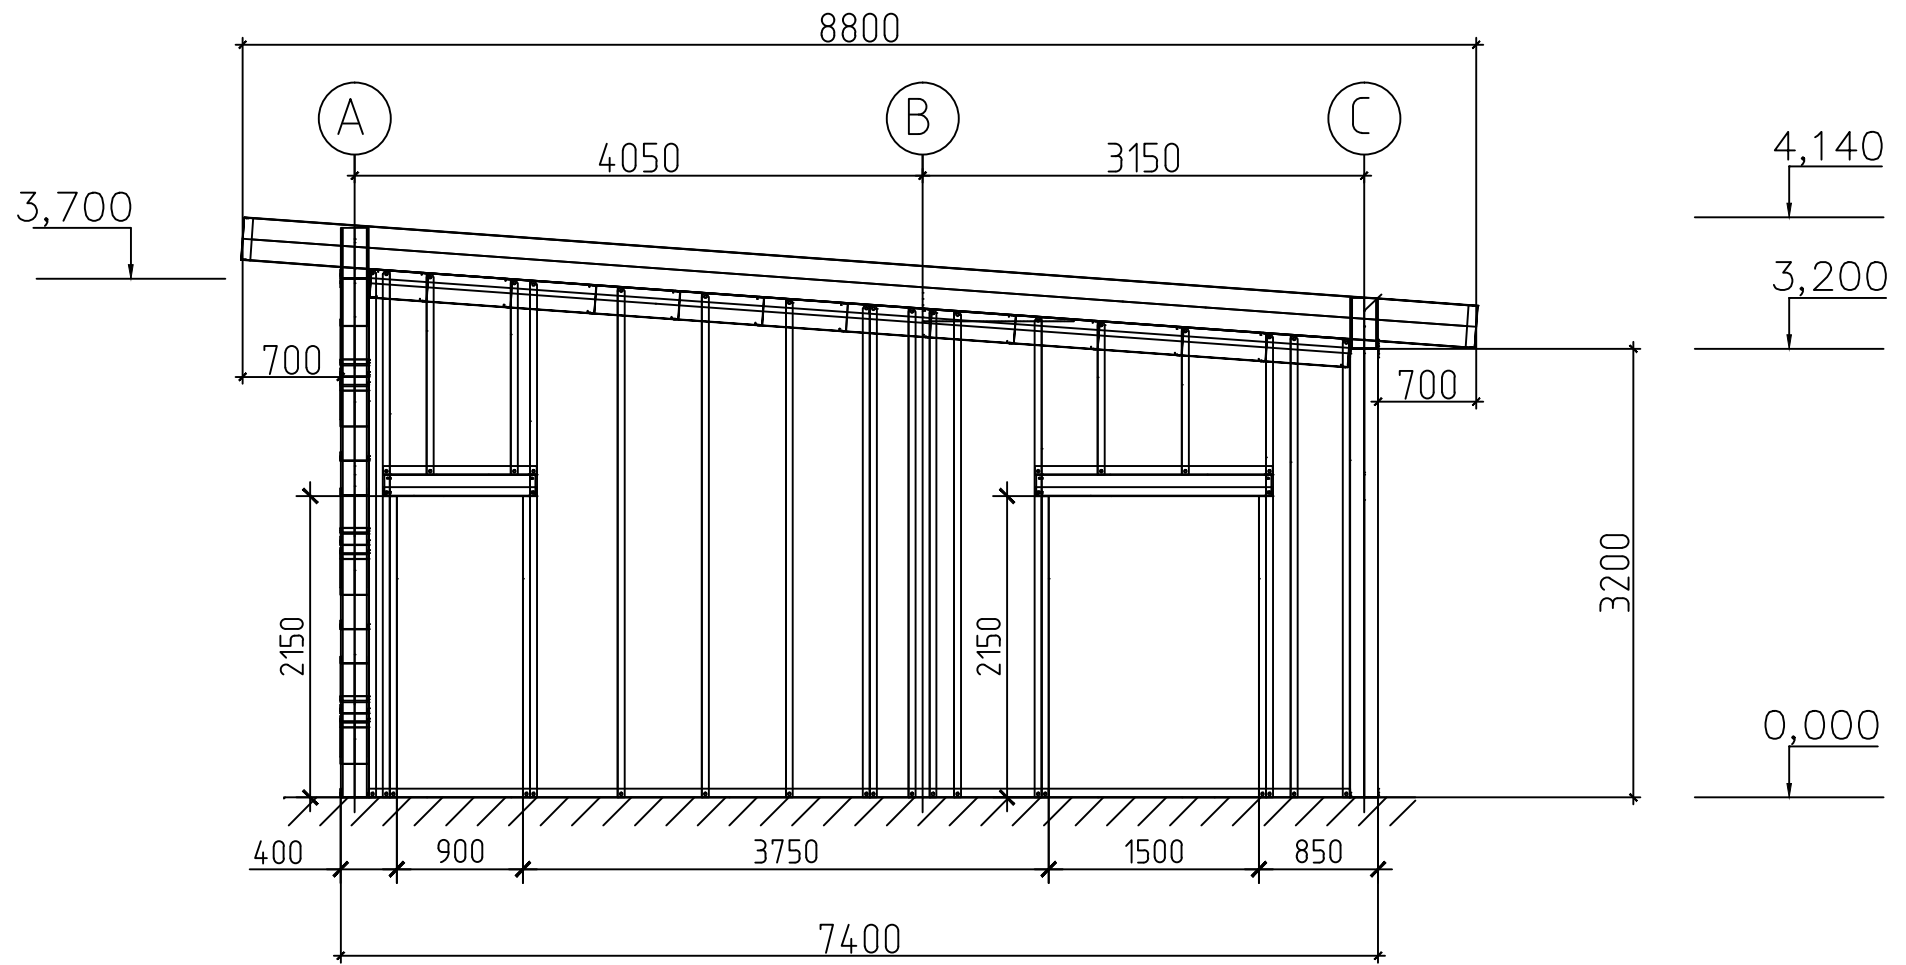

						00507			
						Район строительства: Московская область			
Изм.	Кол. уч.	Лист	№ док.	Подп.	Дата	Гараж 28x7.4	Стадия	Лист	Листов
Рук. отдела	Ефрекин							6	
Инженер	Потыкалов								
Менеджер	Усачев					Разрез 1-1			