


Согласовано

Инв. подл.

Подп. и дата

Взамен инв.

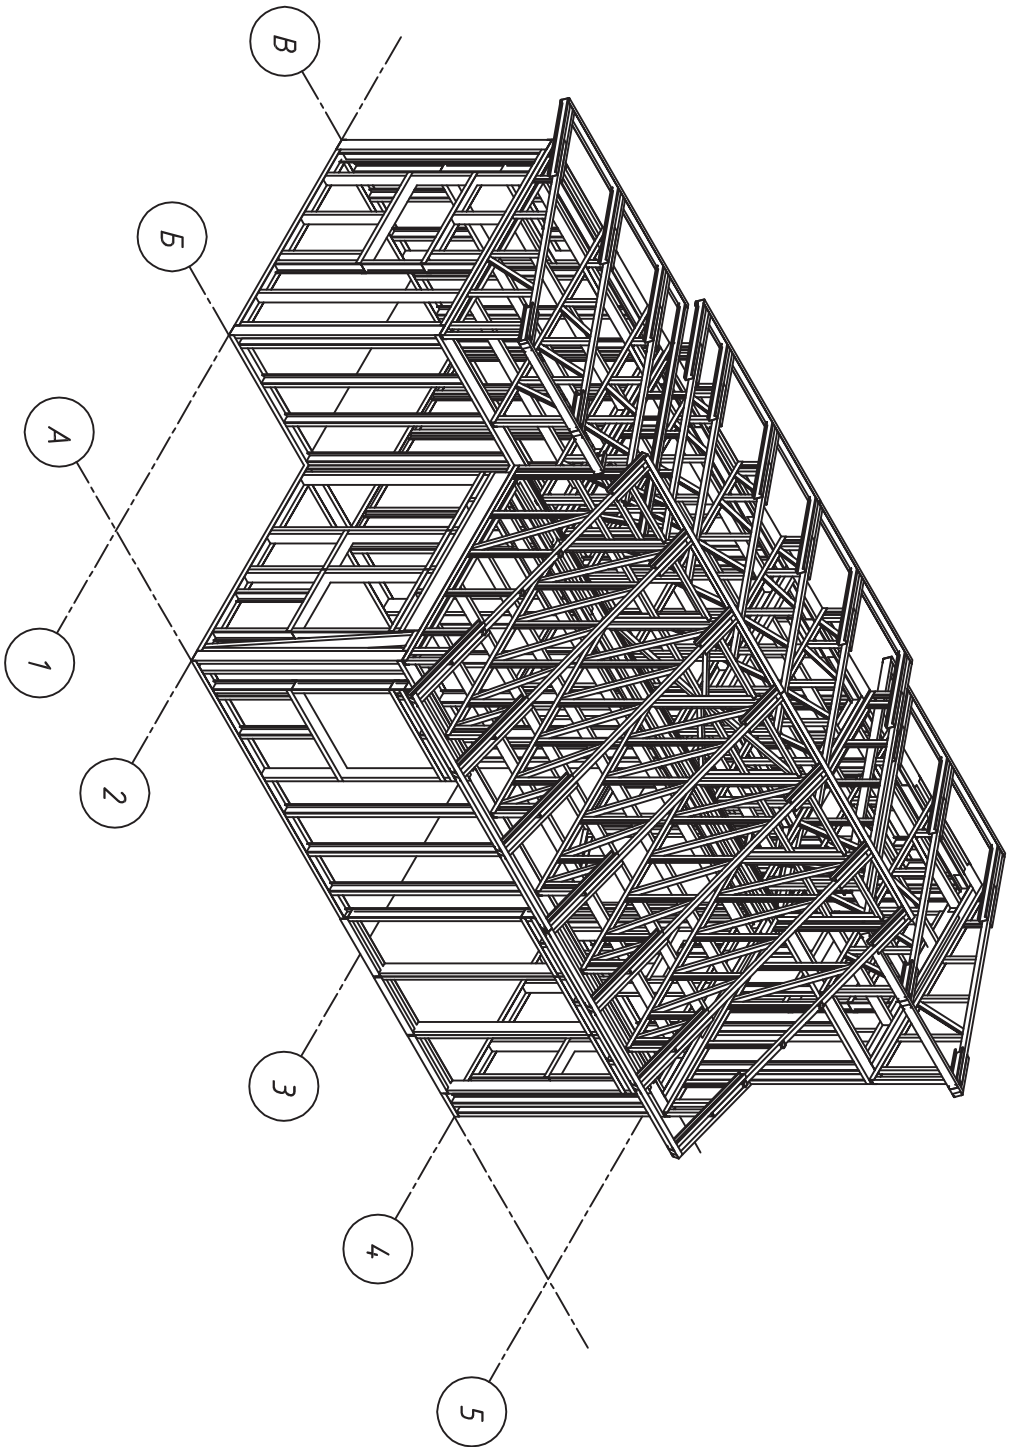


00328-КМ									
Изм.	Колуч.	Лист	Док.	Подпись	Дата				
Рук. отдела	Ефремын								
Инженер	Барсукюва								
Менеджер	Михайлин								
Дачный дом 54м2						Стадия	Лист	Листов	
Общий вид Ю-З							2		
						ООО "Политестал-М"			

Согласовано

Инв. подл.

Подп. и дата

Взамен инв.

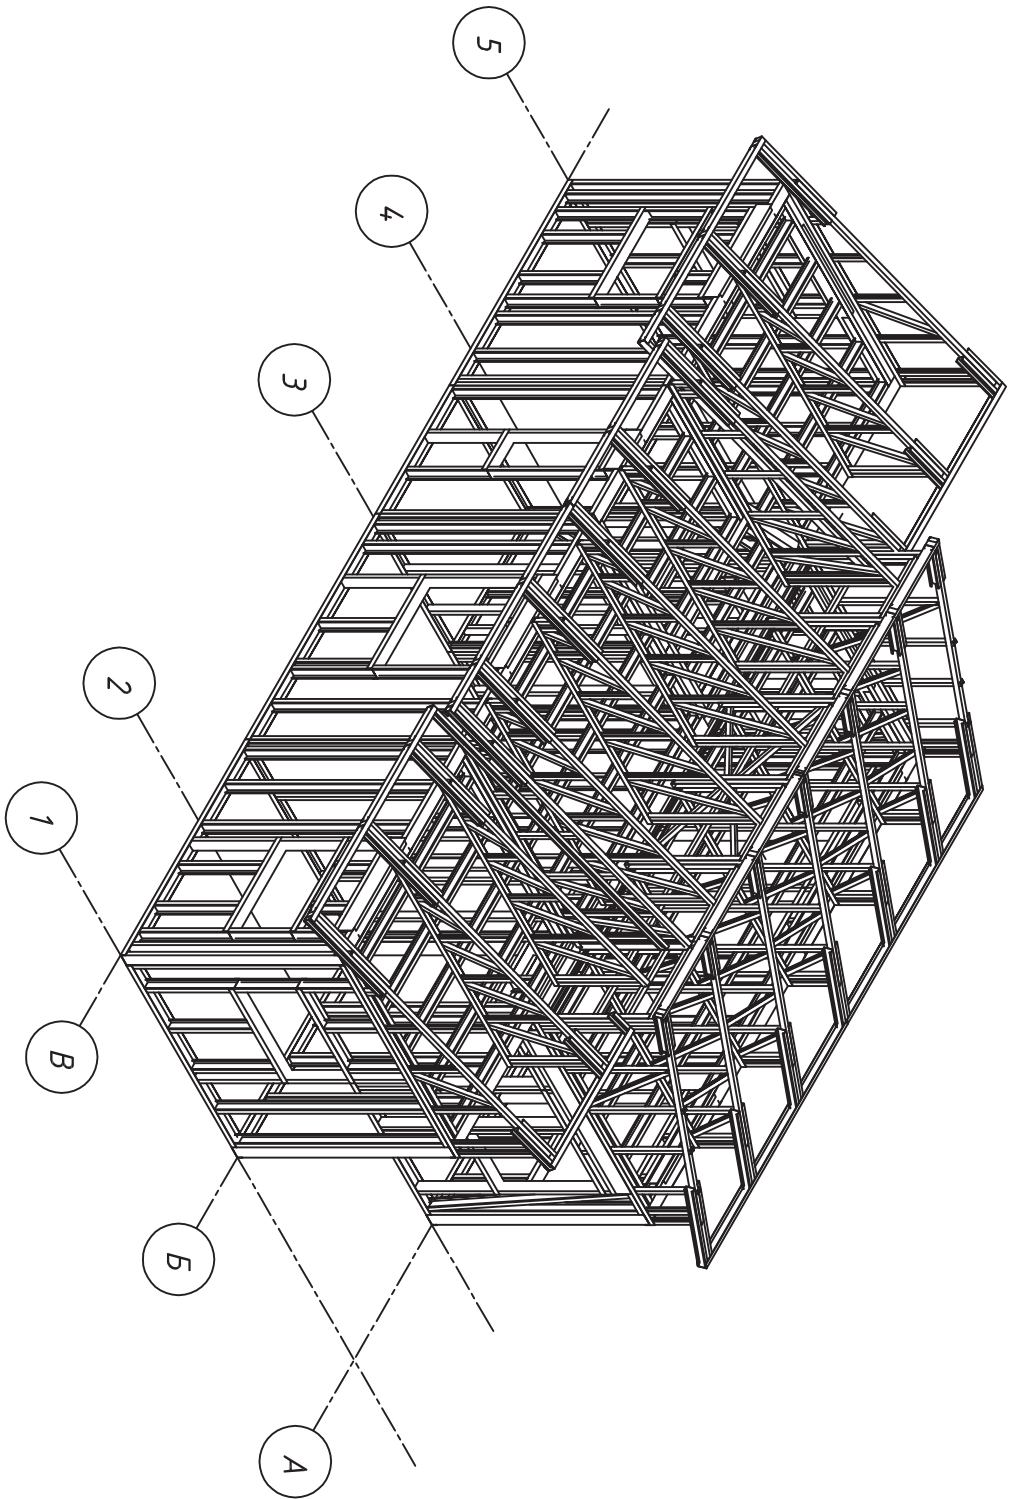


00328-КМ											
Изм.	Колуч.	Лист	Док.	Подпись	Дата						
Рук. отдела	Ефремын										
Инженер	Барсукюва										
Менеджер	Михайлин										
						Дачный дом 54м2			Стадия	Лист	Листов
						Общий вид С-3				3	
						ООО "Полиметалл-М"					



С о г л а с о в а н о

Инв. подл.	Подп. и дата	Взамен инв.

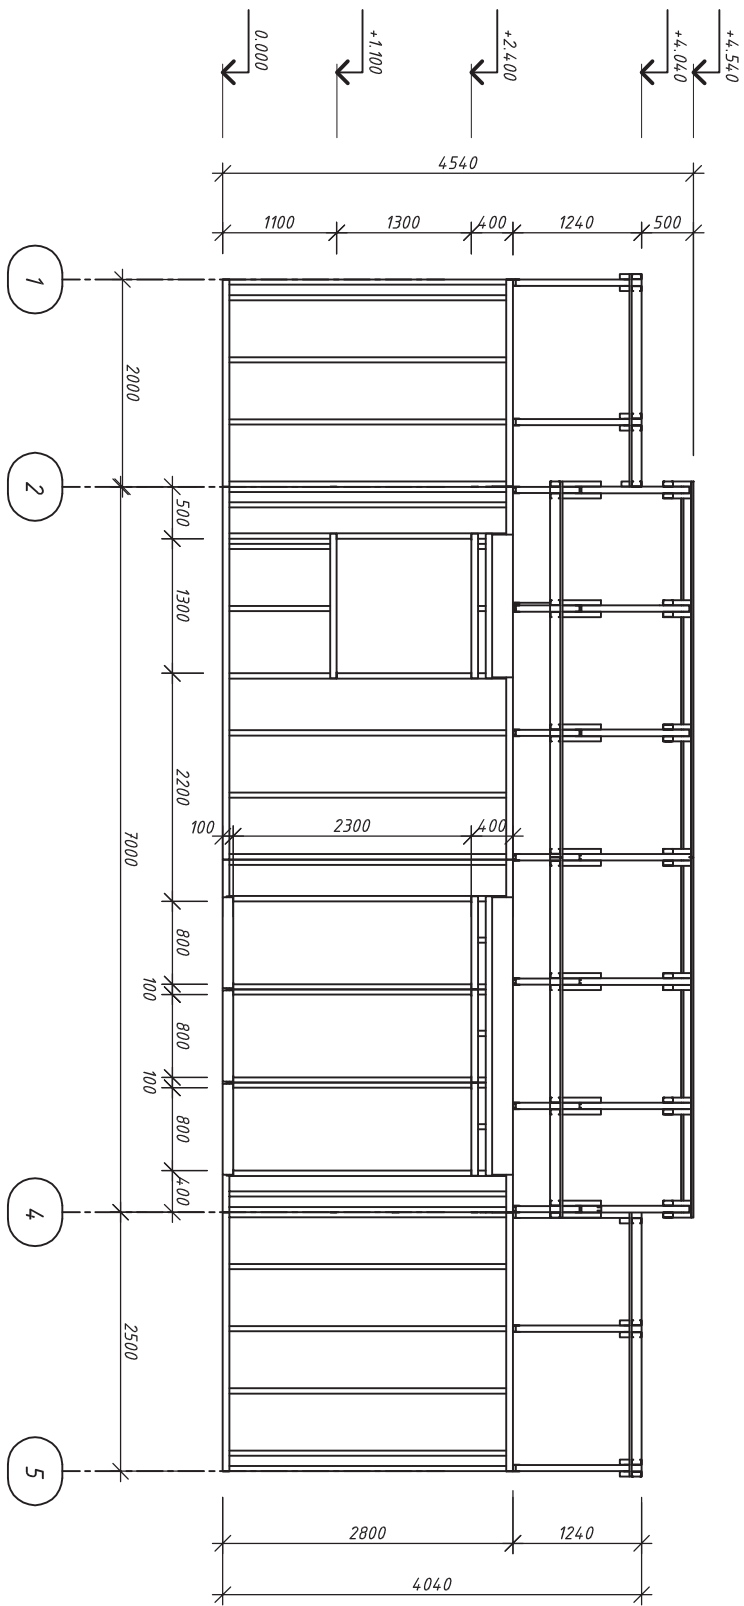


00328-КМ					
Изм.	Колуч.	Лист	Док.	Подпись	Дата
Рук. отдела	Ефремин	Барсукьява	Михайлин		
Инженер					
Менеджер					
Дачный дом 54м2			Стадия	Лист	Листов
Фасад в осях 1-5				5	
ООО "Политестал-М"					









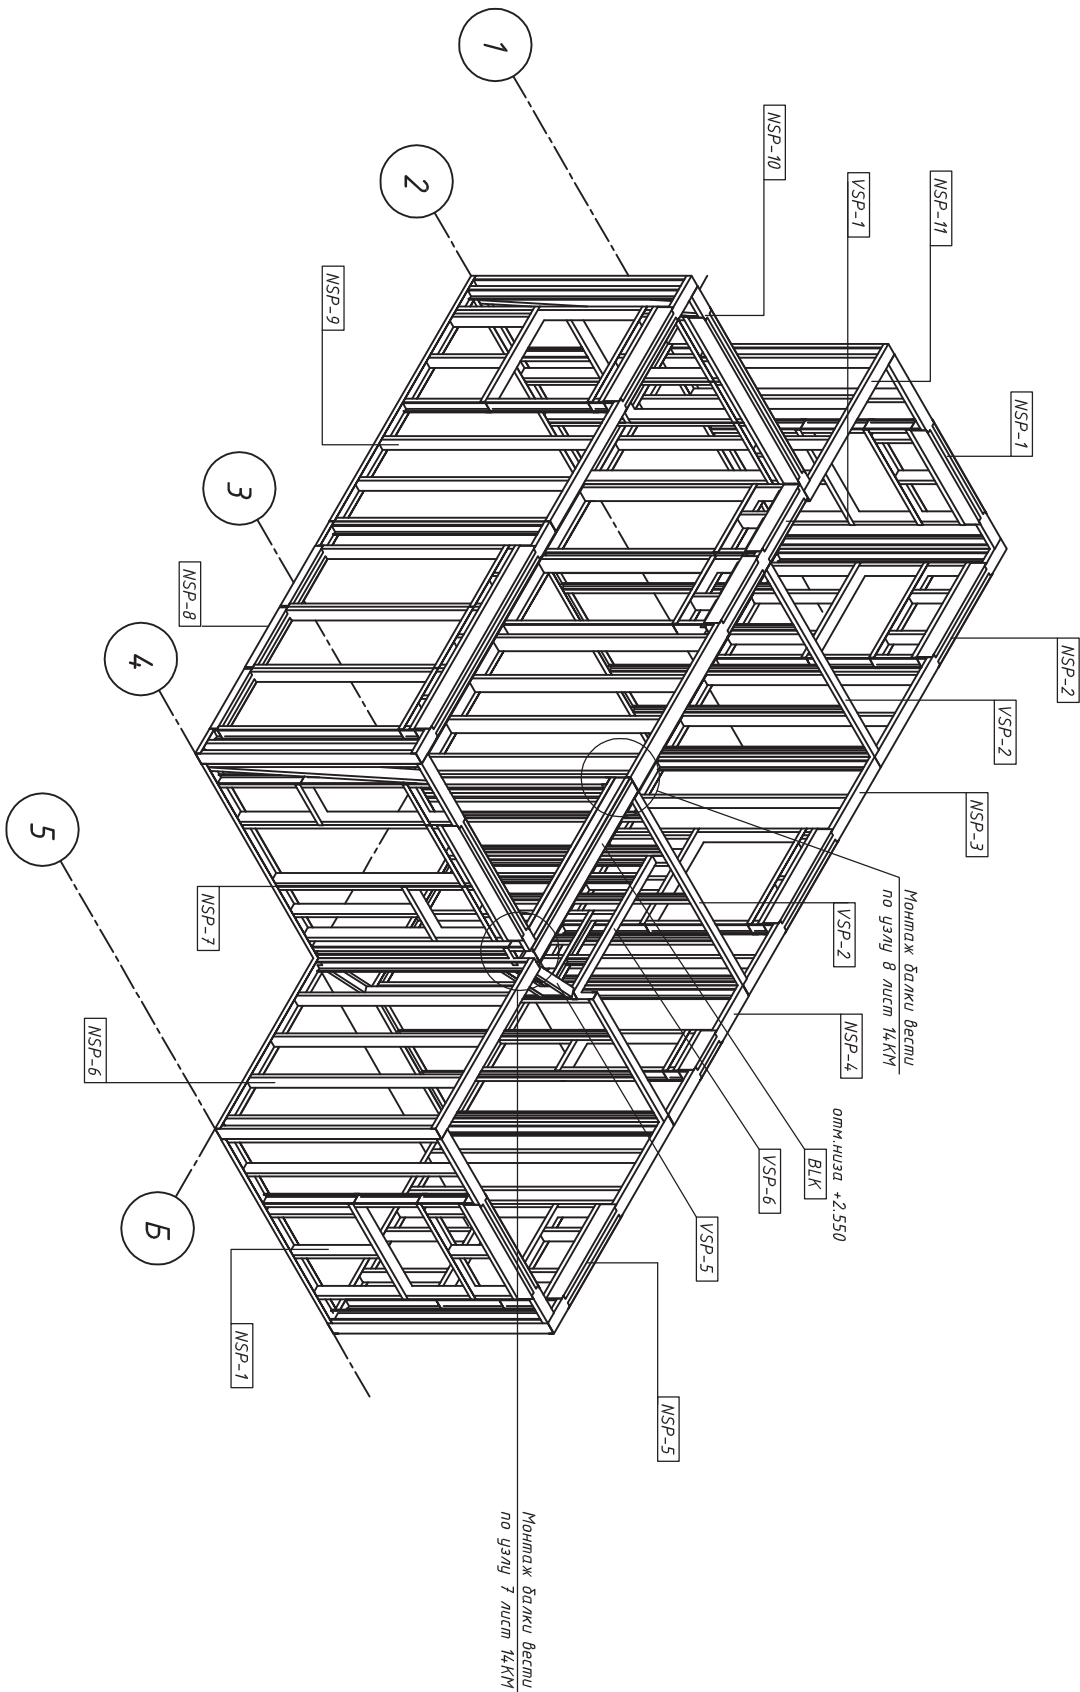

00328-КМ									
Изм.	Колуч.	Лист	Док.	Подпись	Дата				
Рук. отдела	Ефремыкин								
Инженер	Барсукюва								
Менеджер	Михайлин								
Дачный дом 54м2						Стадия	Лист	Листов	
Общий вид стеновых панелей Ю-В							9		
						ООО "Полиметалл-М"			