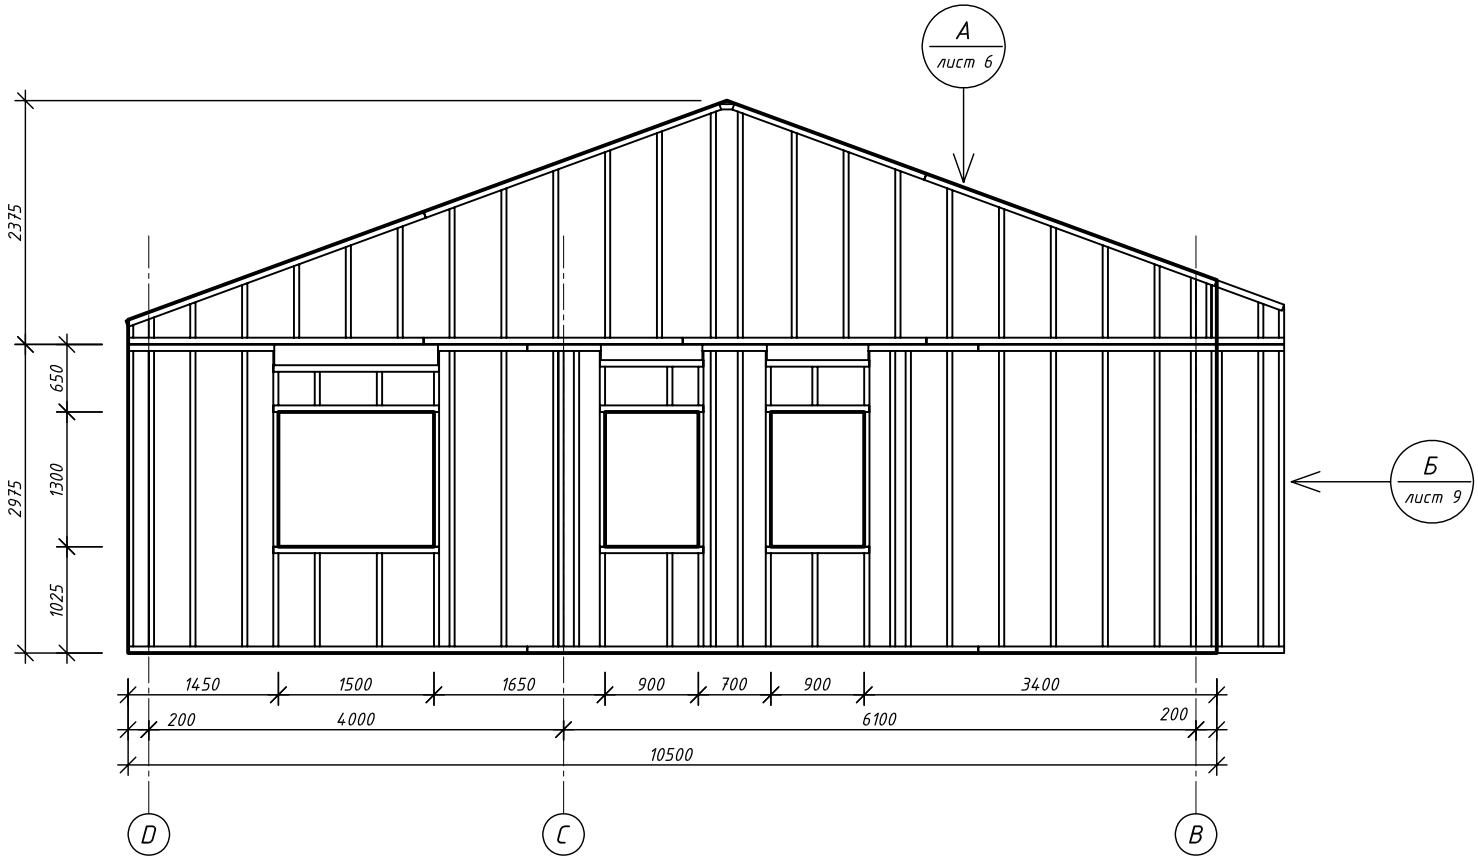

Согласовано

Взамен инв.

Подп. и дата

Инв. подл.

Изм.	Кол.уч	Лист	Док.	Подпись	Дата

Л-110-КМ

(00145)

"Шале - 100"

Стадия	Лист	Листов
	7	

Фасад в осях D-B

ООО "Полиметалл-М"